


План создаваемого объекта

**7-9 этажный жилой дом со встроенными
помещениями и парковкой в с. Усады
Лайшевского района РТ**




Казань, 2014г.

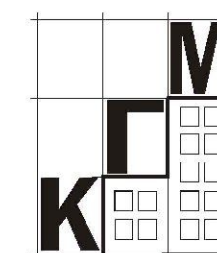


Общество с ограниченной ответственностью

"Казанская
Градостроительная
Мастерская"

План 1 этажа

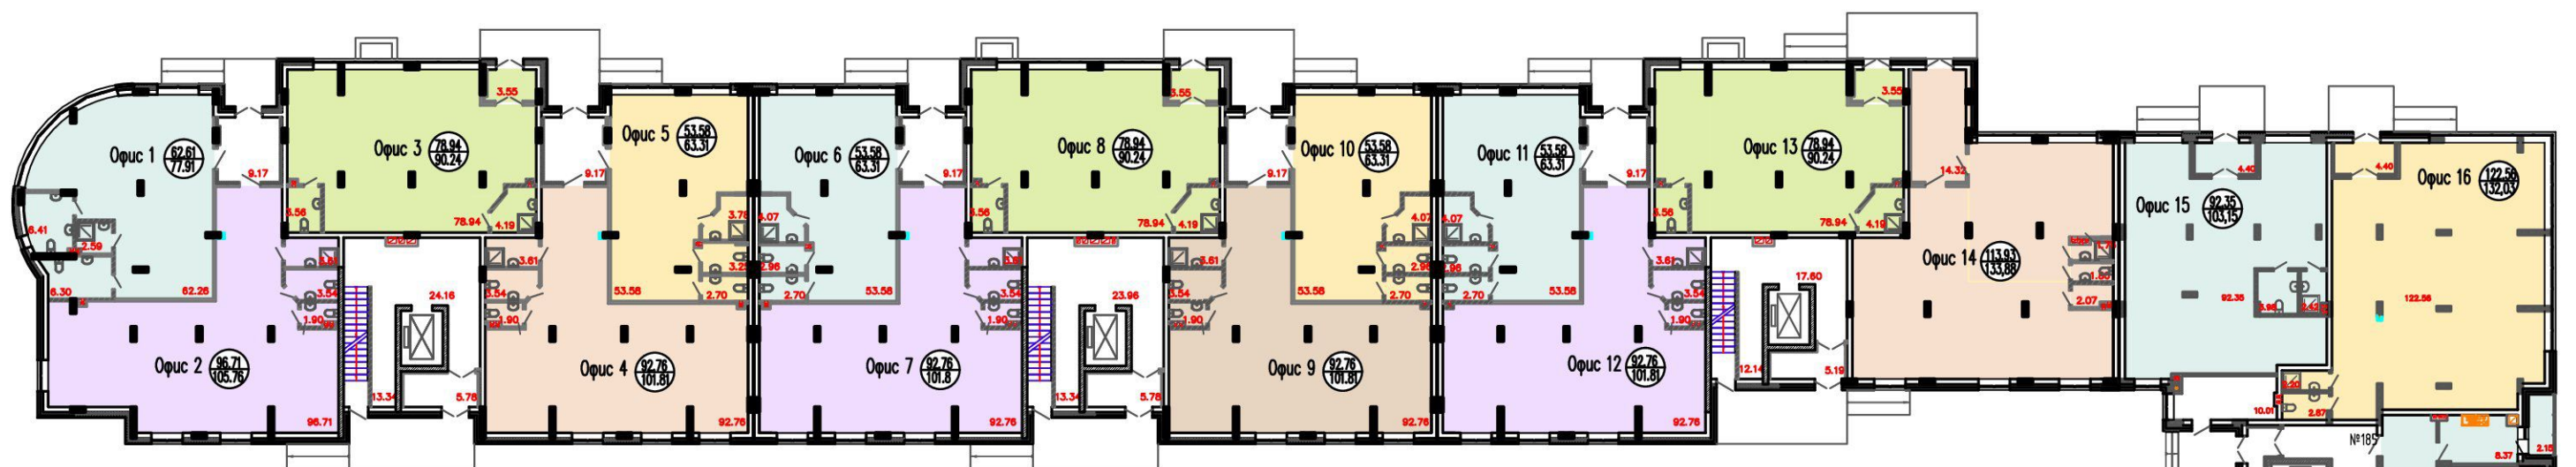

Компоновочная схема

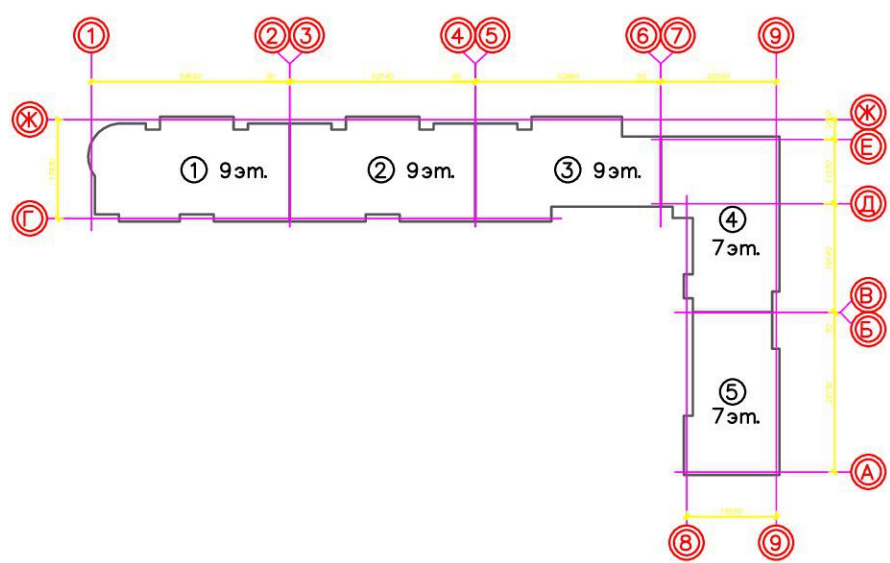

Площади по секции 1

Наименование	Площадь	Прим.
Площадь офисов	439.03	
Площадь МОП	52.45	
	491.48	

Площади по секции 2

Наименование	Площадь	Прим.
Площадь офисов	420.47	
Площадь МОП	52.25	
	472.72	

Площади по секции 3

Наименование	Площадь	Прим.
Площадь офисов	389.24	
Площадь МОП	44.1	
	433.34	

Площади по секции 4

Наименование	Площадь	Прим.
Площадь офисов	235.18	
Площадь жилья	173.98	
Площадь МОП	48.99	
	458.15	

Площади по секции 5


Наименование	Площадь	Прим.
Площадь жилья	310.17	
Площадь МОП	47.02	
	357.19	

Основные технико-экономические показатели:


Общая площадь	2212.88 м2
Площадь МОП	244.81 м2
Площадь офисов	1483.92 м2
Площадь жилья	484.15 м2

06-14-AP			
7-9 этажный жилой дом со встроенными помещениями и парковкой в с. Усады Лаишевского района РТ			
Изм.	Кол.ч.	Лист N док.	Подпись Дата
ГИП	Камалиев	М	
Разраб.	Корчагин	М	
7-9 этажный жилой дом со встроенными помещениями		Стадия	Лист Листов
		Р	
Н. контр.		Камалиев	М 2014
План 1-го этажа		000"КГМ"	

План 2 этажа

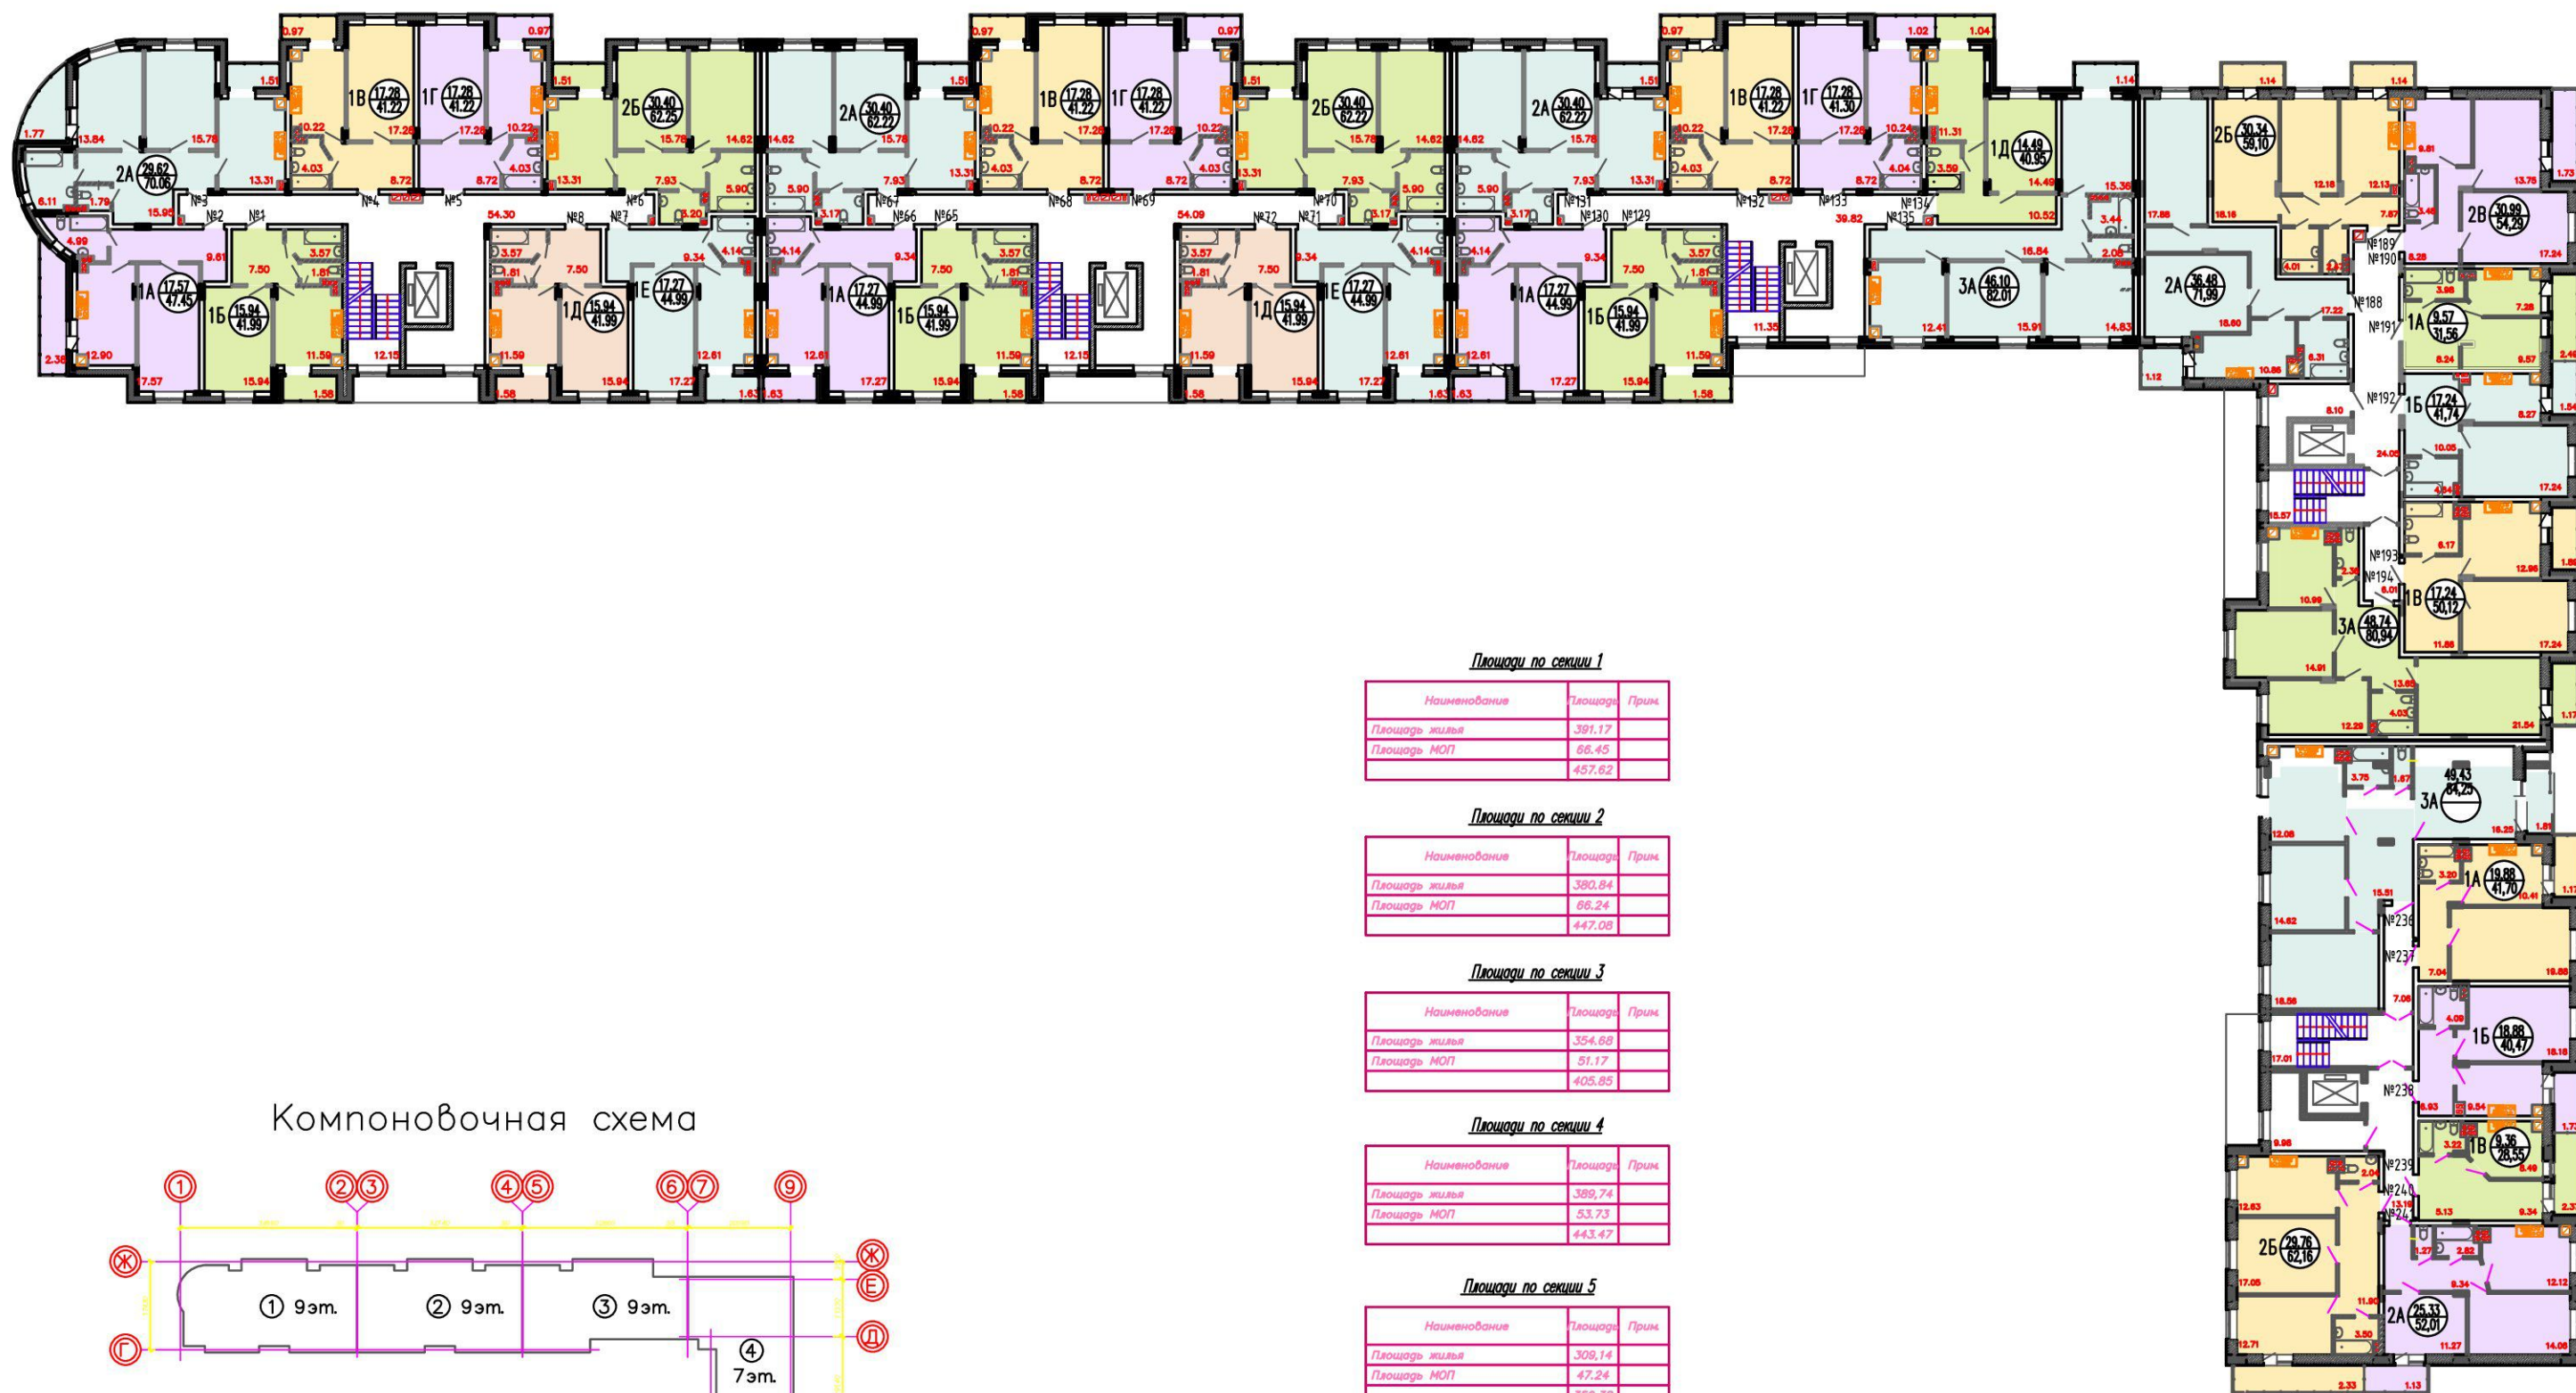

Компоновочная схема

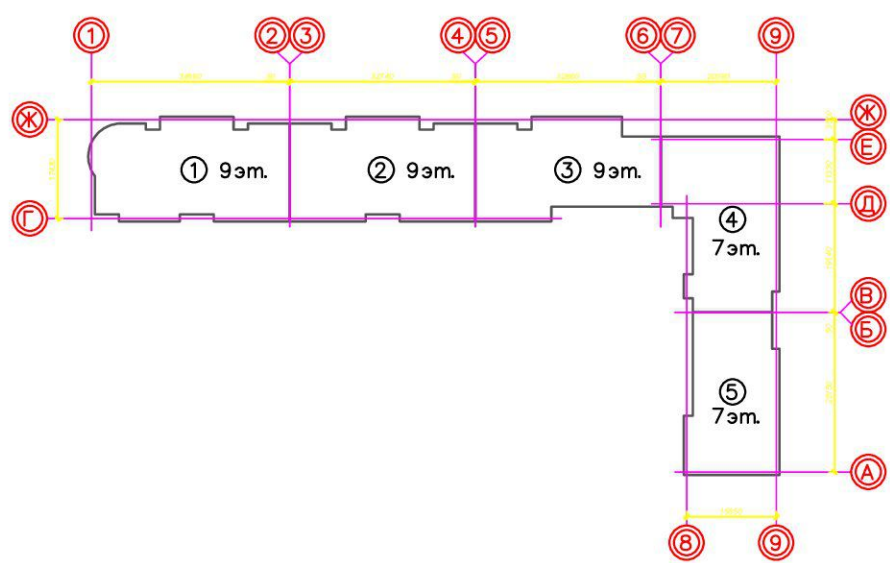

Площади по секции 1

Наименование	Площадь	Прим.
Площадь жилья	391.17	
Площадь МОП	66.45	
	457.62	

Площади по секции 2

Наименование	Площадь	Прим.
Площадь жилья	380.64	
Площадь МОП	66.24	
	447.08	

Площади по секции 3

Наименование	Площадь	Прим.
Площадь жилья	354.68	
Площадь МОП	51.17	
	405.85	

Площади по секции 4

Наименование	Площадь	Прим.
Площадь жилья	389.74	
Площадь МОП	53.73	
	443.47	

Площади по секции 5


Наименование	Площадь	Прим.
Площадь жилья	308.14	
Площадь МОП	47.24	
	355.38	

Основные технико-экономические показатели:


Общая площадь	2110.40 м2
Площадь МОП	284.83 м2
Площадь жилья	1825.57 м2

						06-14-AP			
						7-9 этажный жилой дом со встроенными помещениями и парковкой в с. Усады Лаишевского района РТ			
Изм.	Кол.ч.	Лист	N док.	Подпись	Дата	7-9 этажный жилой дом со встроенными помещениями	Стадия	Лист	Листов
ГИП		Камалиев					Р		
Разраб.		Корчагин							
						План 2-го этажа	ООО"КГМ"		
Н. контр.		Камалиев			2014				

План 3 этажа

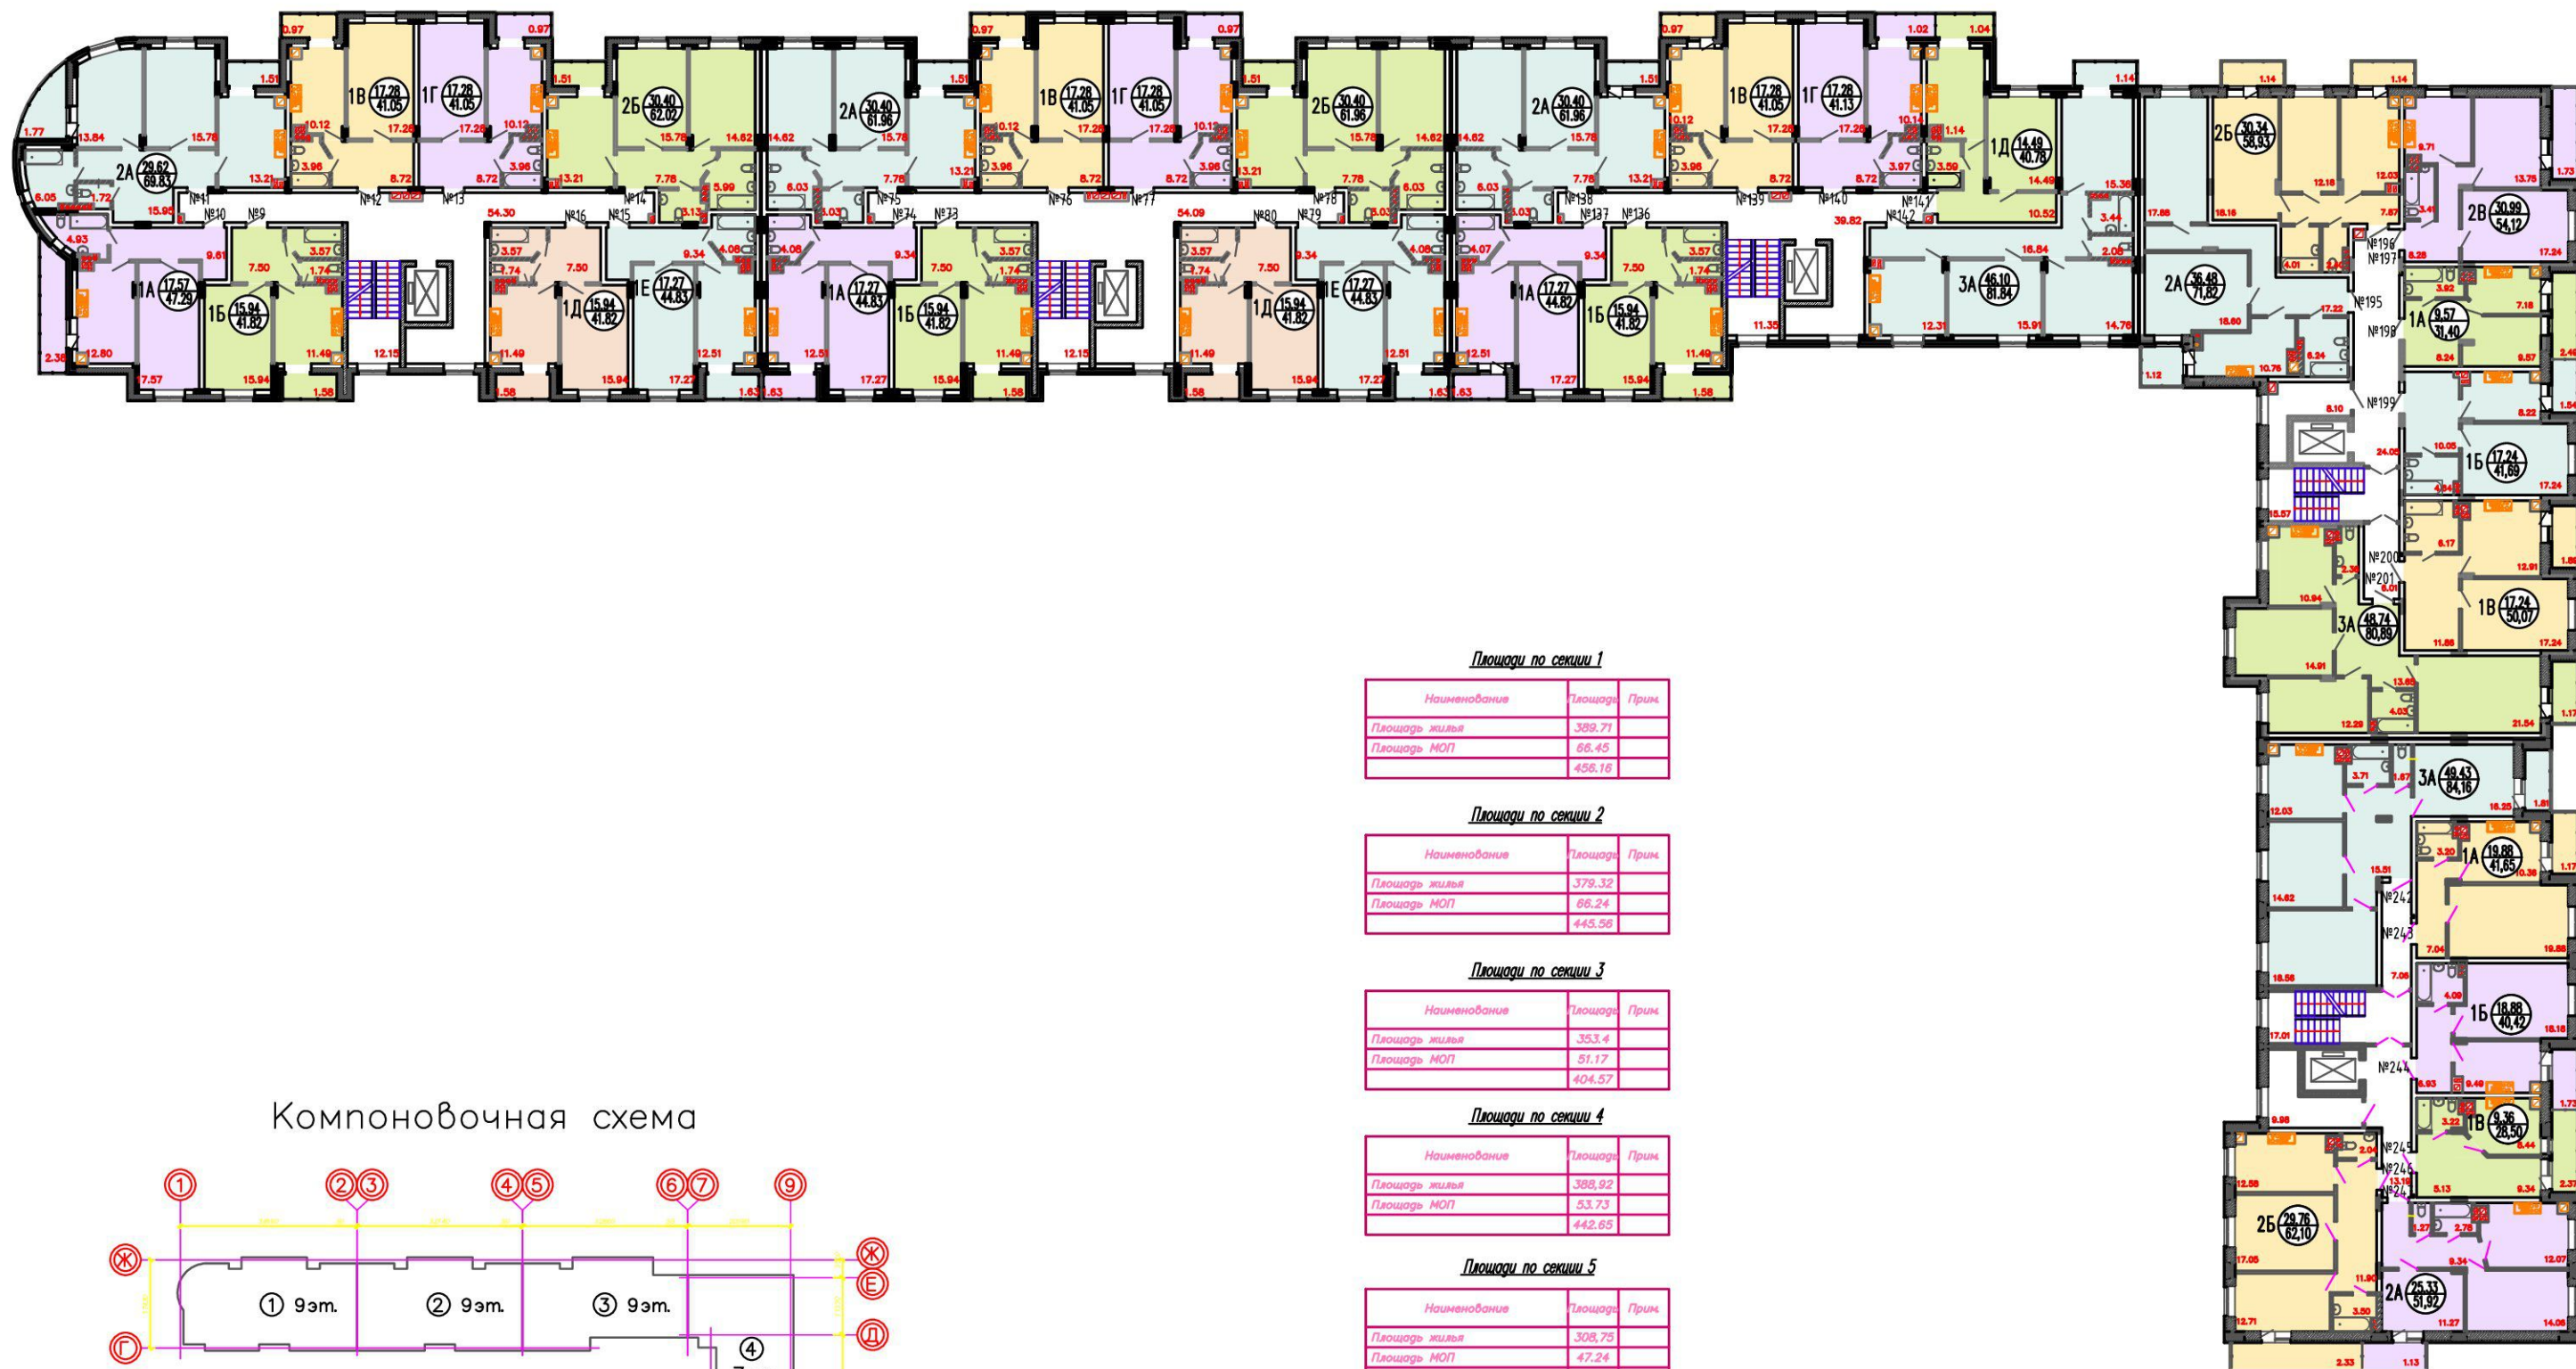

Компоновочная схема

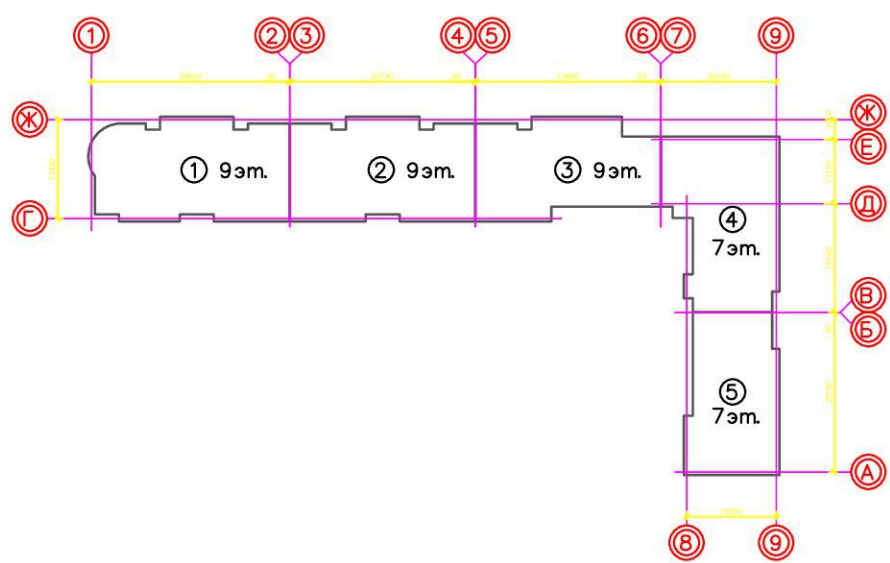

Площади по секции 1

Наименование	Площадь	Прим.
Площадь жилья	389.71	
Площадь МОП	66.45	
	456.16	

Площади по секции 2

Наименование	Площадь	Прим.
Площадь жилья	379.32	
Площадь МОП	66.24	
	445.56	

Площади по секции 3

Наименование	Площадь	Прим.
Площадь жилья	353.4	
Площадь МОП	51.17	
	404.57	

Площади по секции 4

Наименование	Площадь	Прим.
Площадь жилья	388.92	
Площадь МОП	53.73	
	442.65	

Площади по секции 5


Наименование	Площадь	Прим.
Площадь жилья	308.75	
Площадь МОП	47.24	
	355.99	

Основные технико-экономические показатели:


Общая площадь 2104.93 м²
Площадь МОП 284.83 м²
Площадь жилья 1820.10 м²

						06-14-AP				
						7-9 этажный жилой дом со встроенными помещениями и парковкой в с. Усады Лаишевского района РТ				
Изм.	Кол.ч	Лист	N док.	Подпись	Дата			Стадия	Лист	Листов
ГИП		Камалиев		М		7-9 этажный жилой дом со встроенными помещениями		Р		
Разраб.		Корчагин		М						
Н. контр.		Камалиев		М	2014	План 3-го этажа		ООО"КГМ"		

План 4 этажа

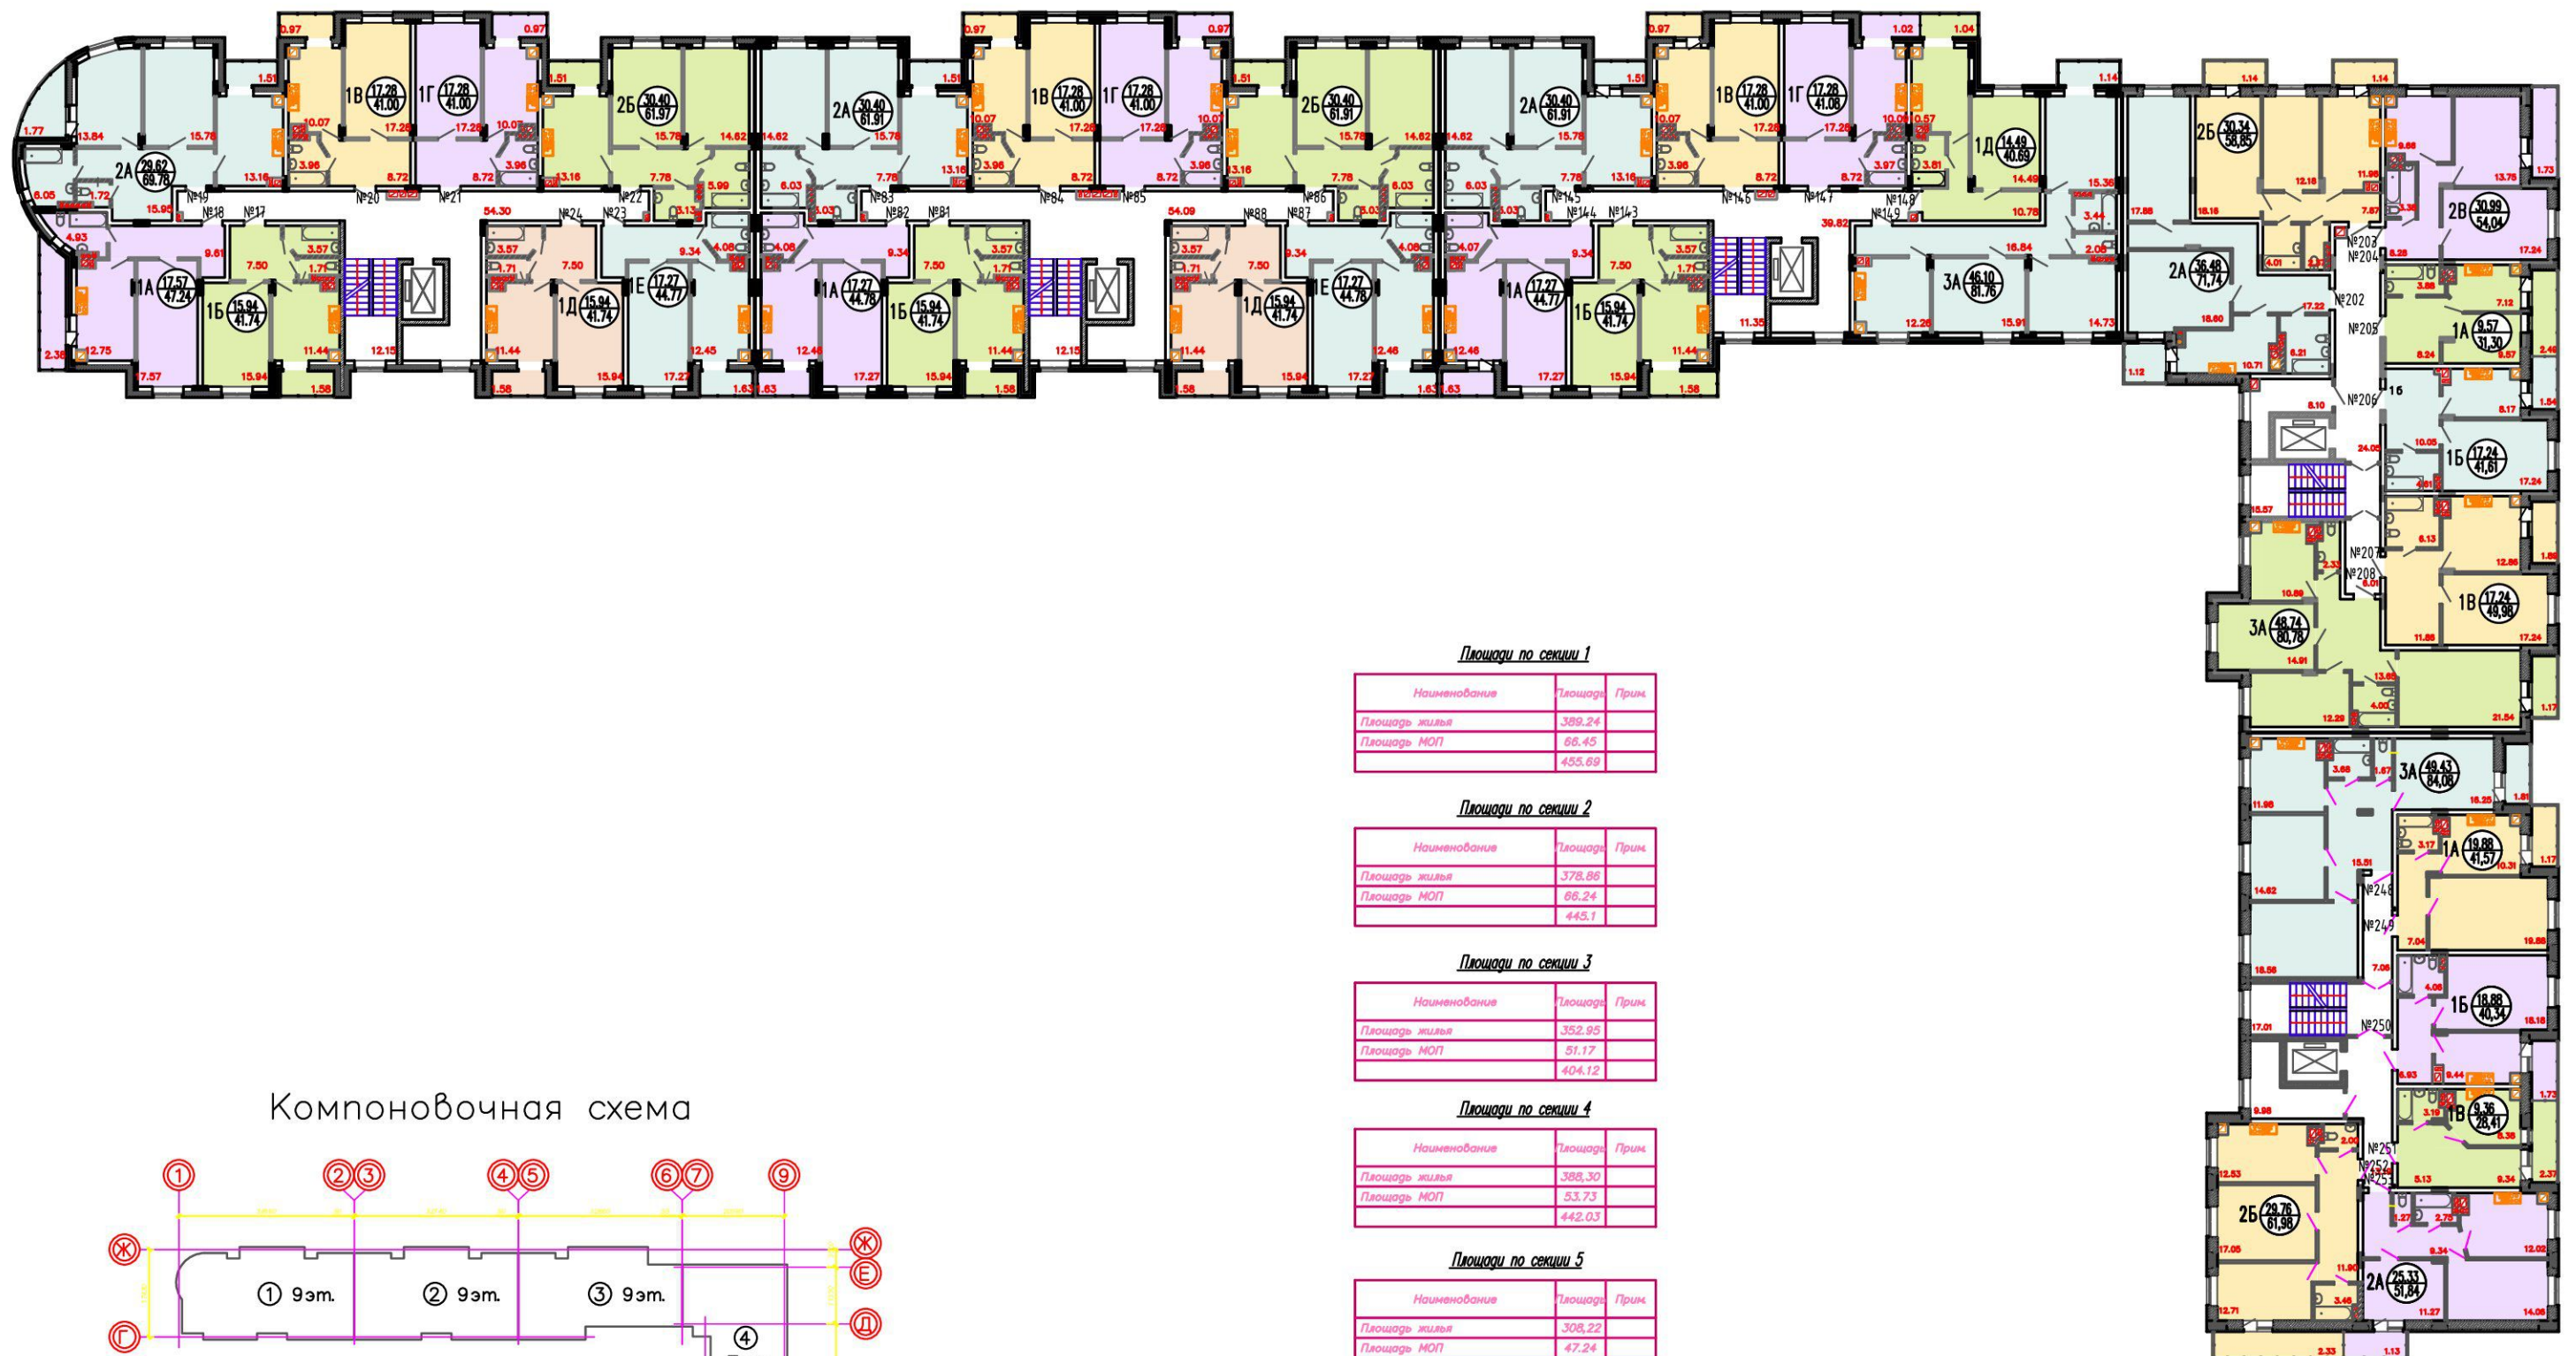

Компоновочная схема

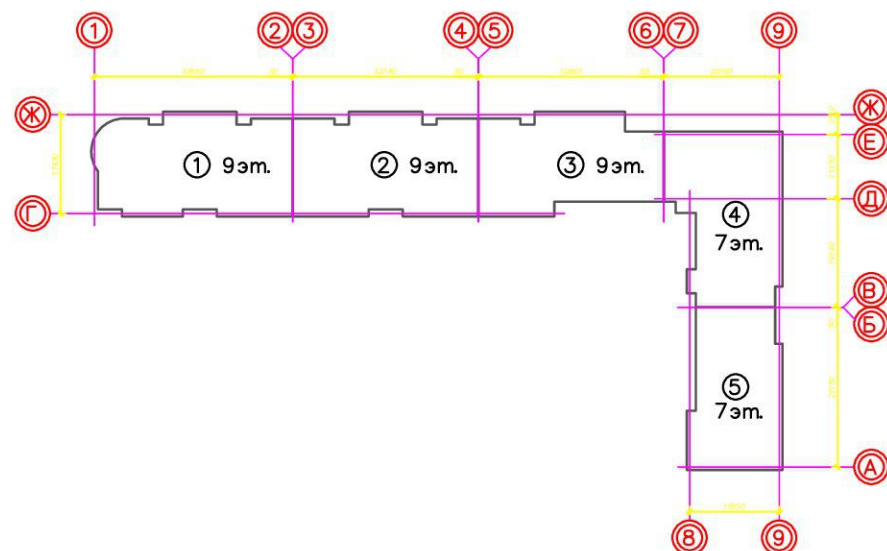

Наименование	Площадь	Прим.
Площадь жилья	389.24	
Площадь МОП	66.45	
	455.69	

Наименование	Площадь	Прим.
Площадь жилья	378,86	
Площадь МОП	66,24	
	445,1	

Наименование	Площадь	Прим.
Площадь жилья	352.95	
Площадь МОП	51.17	
	404.12	

Наименование	Площадь	Прим.
Площадь жилья	388,30	
Площадь МОП	53,73	
	442,03	


Наименование	Площадь	Прим.
Площадь жилья	308,22	
Площадь МОП	47,24	
	355,46	

Основные технико-экономические показатели:


Общая площадь	2102.40м2
Площадь МОП	284.83м2
Площадь жилья	1817.57м2

						06-14-AP		
						7-9 этажный жилой дом со встроенными помещениями и парковкой в с. Усады Лаишевского района РТ		
Изм.	Кол.уч.	Лист	N док.	Подпись	Дата		Стадия	Лист
ГИП		Камалиев		<i>М</i>		7-9 этажный жилой дом со встроенными помещениями	Р	
Разраб.		Корчагин		<i>К</i>				
						План 4-го этажа	ООО"КГМ"	
Н. контр.		Камалиев		<i>М</i>	2014			

План 5 этажа

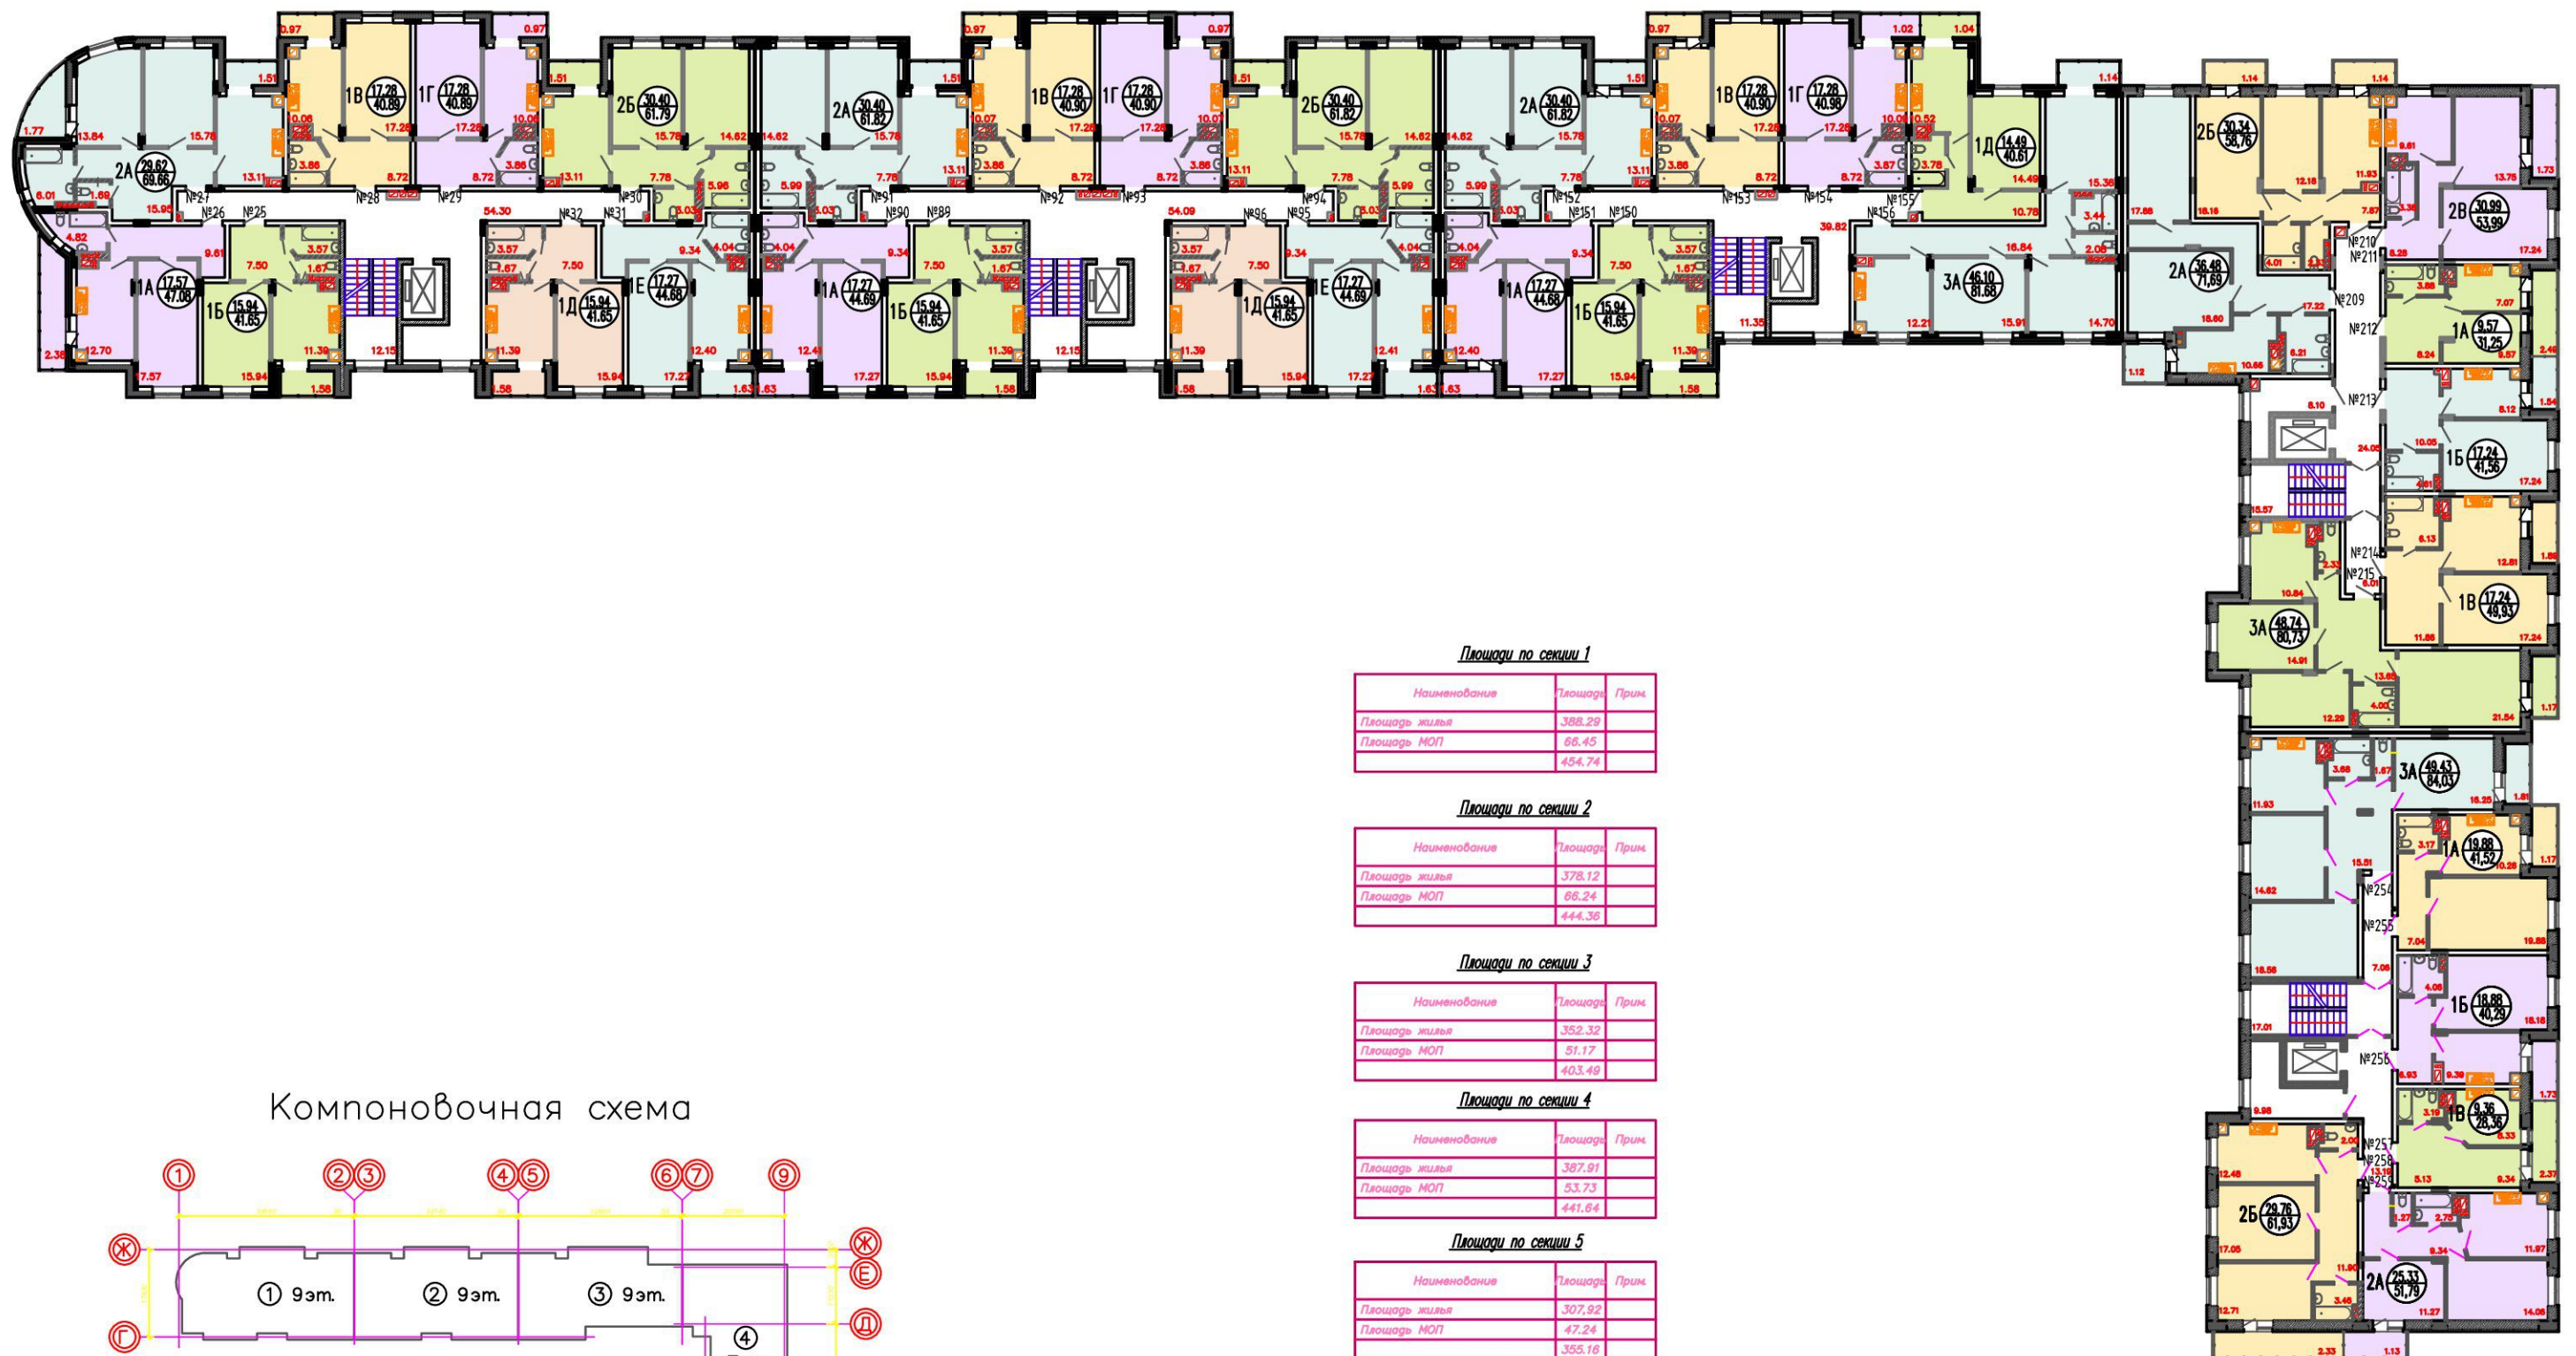

Компоновочная схема

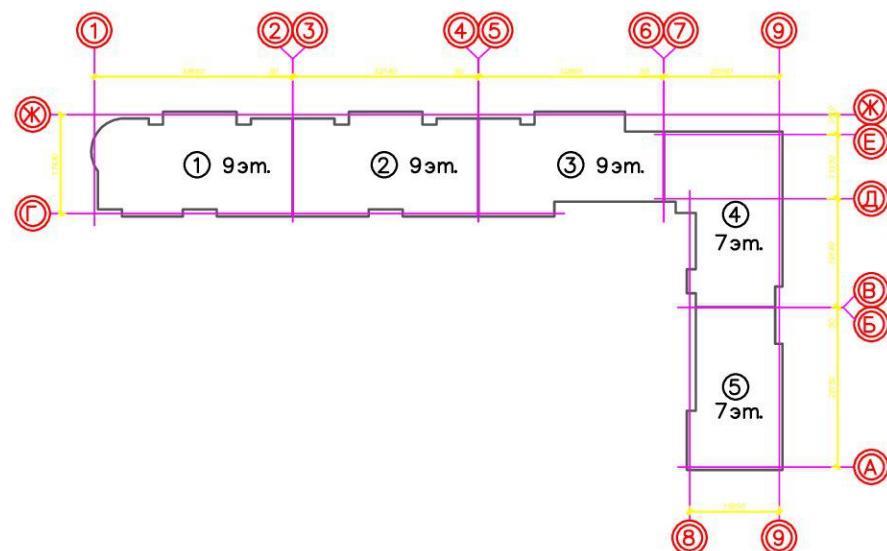

Наименование	Площадь	Прим.
Площадь жилья	388,29	
Площадь МОП	66,45	
	454,74	

Наименование	Площадь	Прим.
Площадь жилья	378,12	
Площадь МОП	66,24	
	444,36	

Наименование	Площадь	Прим.
Площадь жилья	352.32	
Площадь МОП	51.17	
	403.49	

Наименование	Площадь	Прим.
Площадь жилья	387,91	
Площадь МОП	53,73	
	441,64	


Наименование	Площадь	Прим.
Площадь жилья	307,92	
Площадь МОП	47,24	
	355,16	

Основные технико-экономические показатели:


Общая площадь	2099.39м2
Площадь МОП	284.83м2
Площадь жилья	1814.56м2

						06-14-AP		
						7-9 этажный жилой дом со встроенными помещениями и парковкой в с. Усады Лаишевского района РТ		
Изм.	Кол.уч.	Лист	N док.	Подпись	Дата			
ГИП		Камалиев		<i>М</i>		7-9 этажный жилой дом со встроенными помещениями	Стадия	Лист
Разраб.		Корчагин		<i>К</i>			Р	
						План 5-го этажа	ООО"КГМ"	
Н. контр.		Камалиев		<i>М</i>	2014			

План 6 этажа

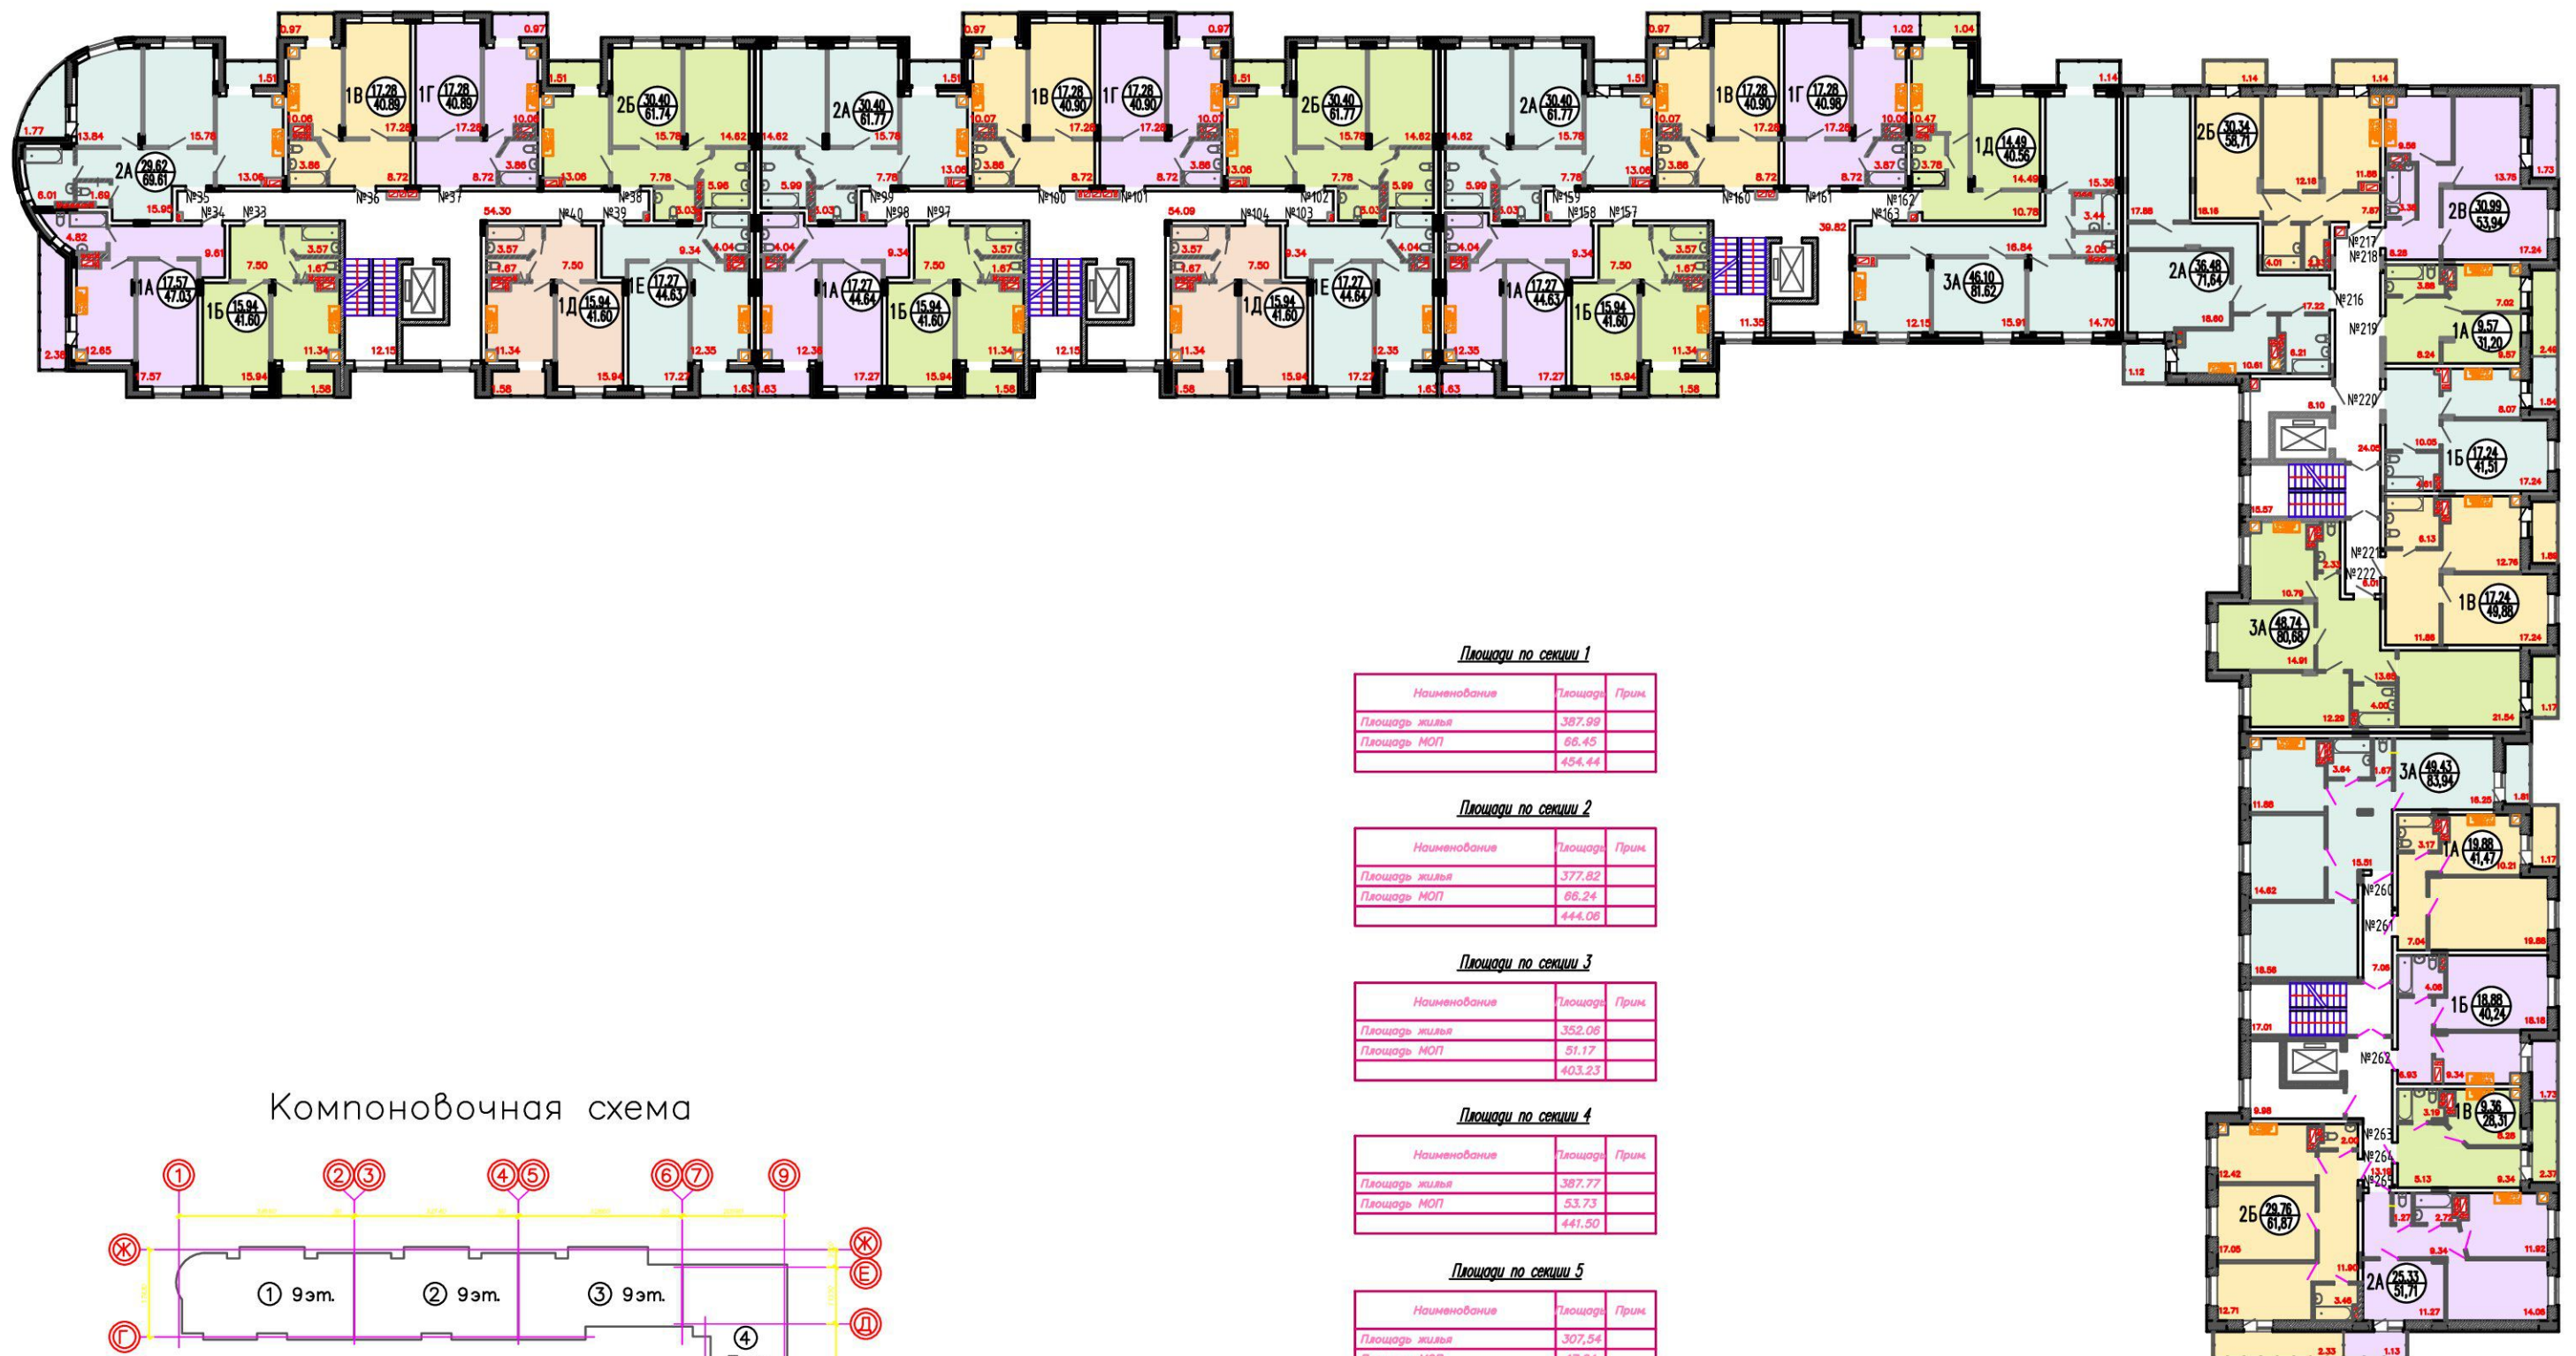

Компоновочная схема

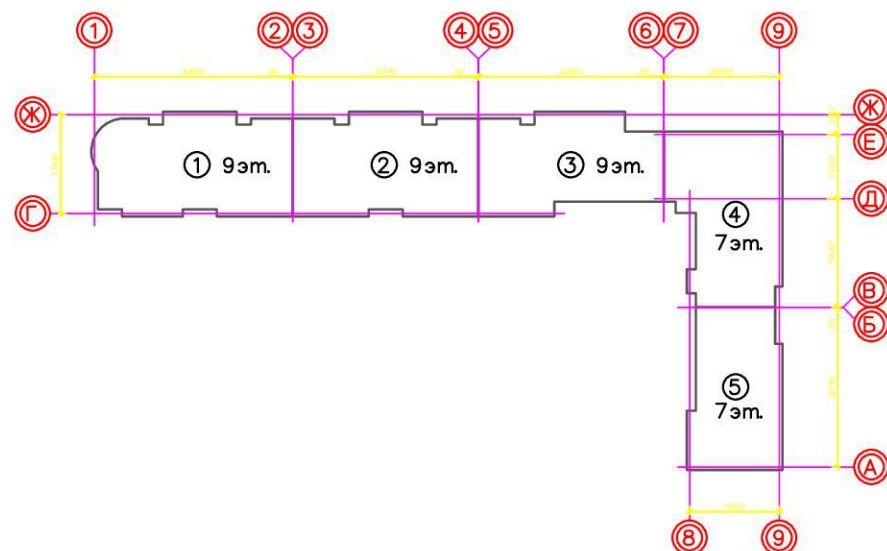

Наименование	Площадь	Прим.
Площадь жилья	387,99	
Площадь МОП	66,45	
	454,44	

Наименование	Площадь	Прим.
Площадь жилья	377,82	
Площадь МОП	86,24	
	444,06	

Площади по секции 3

Наименование	Площадь	Прим.
Площадь жилья	352,06	
Площадь МОП	51,17	
	403,23	

Наименование	Площадь	Прим.
Площадь жилья	387,77	
Площадь МОП	53,73	
	441,50	


Наименование	Площадь	Прим.
Площадь жилья	307,54	
Площадь МОП	47,24	
	354,78	

Основные технико-экономические показатели:


Общая площадь	2098.01м2
Площадь МОП	284.83м2
Площадь жилья	1813.18м2

						06-14-AP		
						7-9 этажный жилой дом со встроенными помещениями и парковкой в с. Усады Лаишевского района РТ		
Изм.	Кол.уч.	Лист	N док.	Подпись	Дата		Стадия	Лист
ГИП		Камалиев		<i>М</i>		7-9 этажный жилой дом со встроенными помещениями	Р	
Разраб.		Корчагин		<i>К</i>				
						План 6-го этажа	ООО"КГМ"	
Н. контр.		Камалиев		<i>М</i>	2014			

План 7 этажа

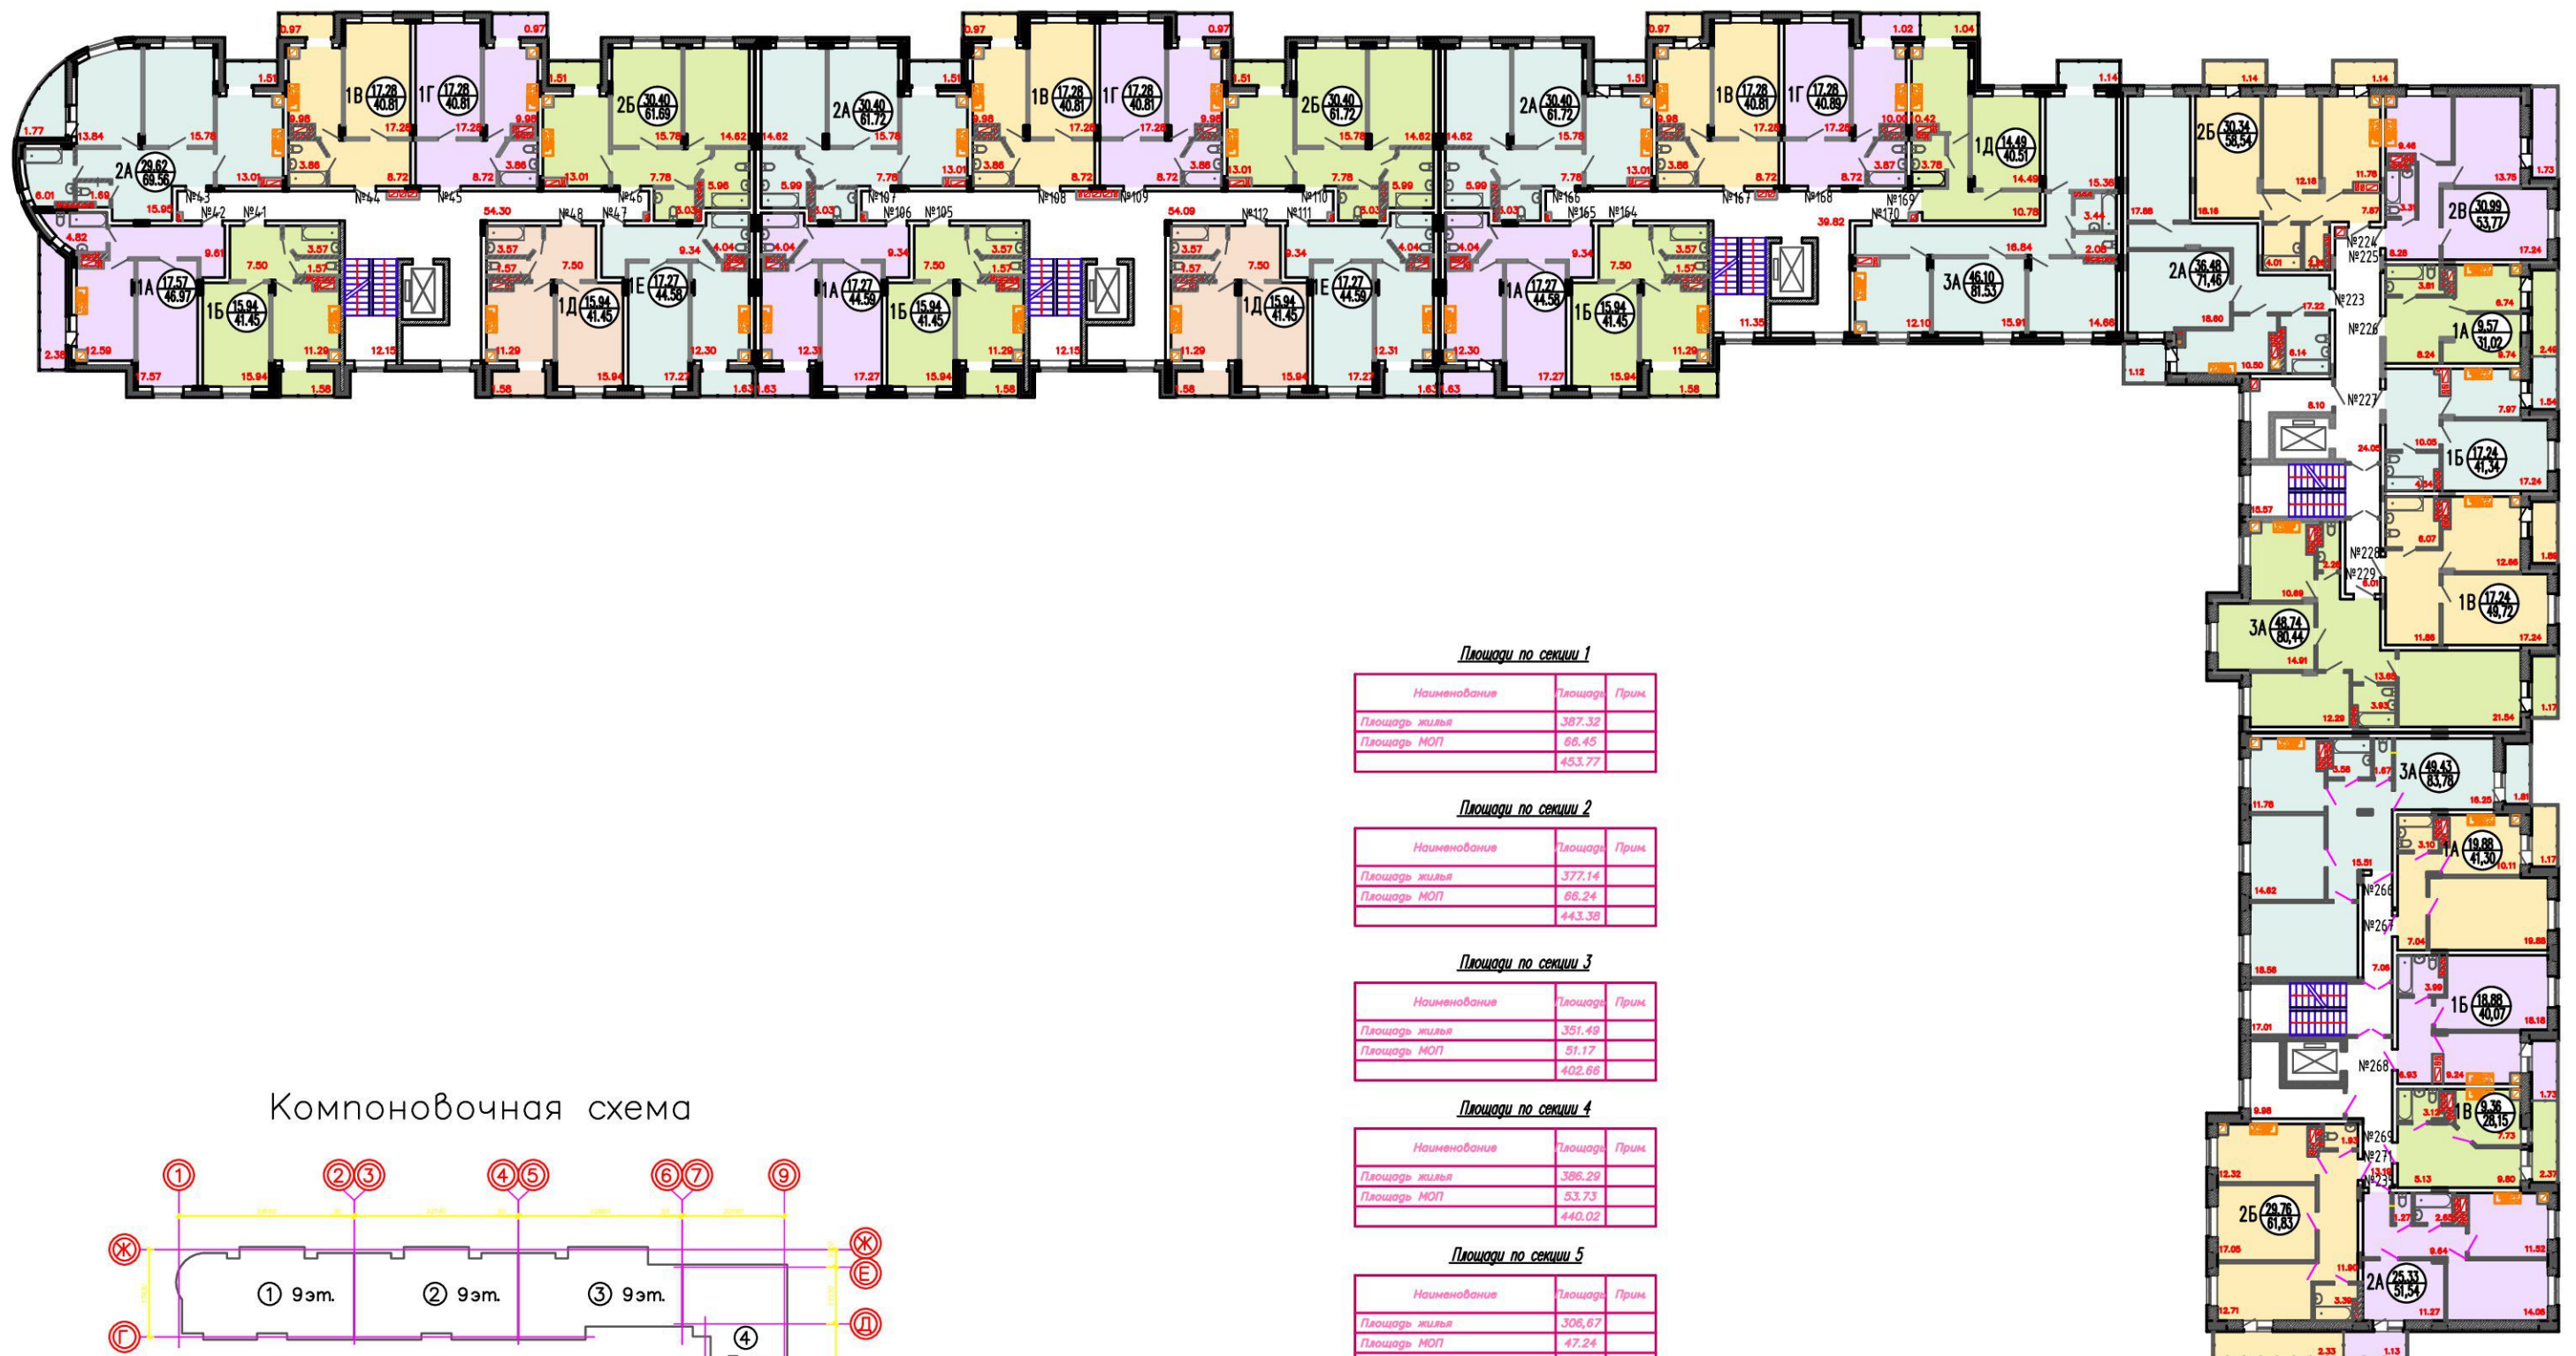

Компоновочная схема

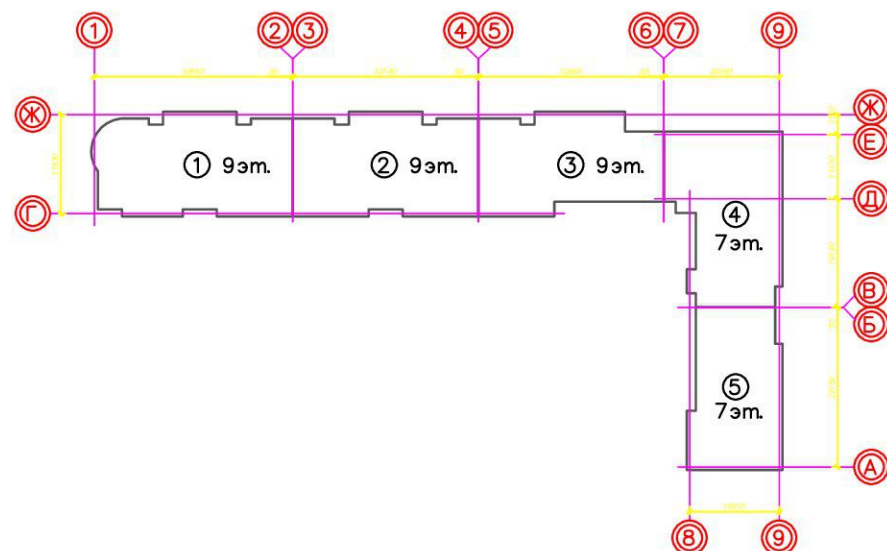

Наименование	Площадь	Прим.
Площадь жилья	387.32	
Площадь МОП	66.45	
	453.77	

Наименование	Площадь	Прим.
Площадь жилья	377,14	
Площадь МОП	66,24	
	443,38	

Наименование	Площадь	Прим.
Площадь жилья	351.49	
Площадь МОП	51.17	
	402.66	

Наименование	Площадь	Прим.
Площадь жилья	386.29	
Площадь МОП	53.73	
	440.02	

Наименование	Площадь	Прим.
Площадь жилья	308,67	
Площадь МОП	47,24	
	353,91	

Основные технико-экономические показатели:


Общая площадь	2093.74м2
Площадь МОП	284.83м2
Площадь жилья	1808.91м2

						06-14-AP		
						7-9 этажный жилой дом со встроенными помещениями и парковкой в с. Усады Лаишевского района РТ		
Изм.	Кол.уч.	Лист	N док.	Подпись	Дата		Стадия	Лист
ГИП		Камалиев		<i>М</i>		7-9 этажный жилой дом со встроенными помещениями	Р	
Разраб.		Корчагин		<i>К</i>				
						План 7-го этажа	ООО"КГМ"	
Н. контр.		Камалиев		<i>М</i>	2014			

План 8 этажа



Компоновочная схема

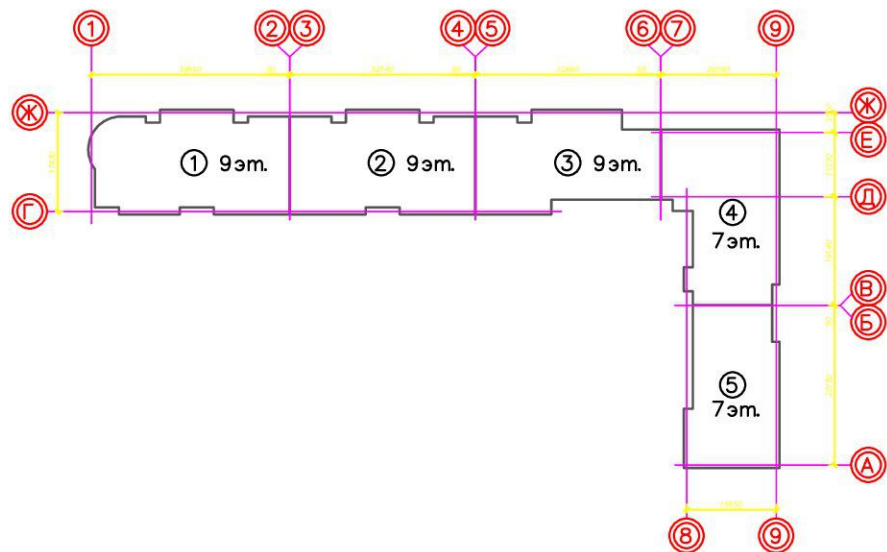

Площади по секции 1

Наименование	Площадь	Прим.
Площадь жилья	387.16	
Площадь МОП	66.45	
	453.61	

Площади по секции 2

Наименование	Площадь	Прим.
Площадь жилья	376.53	
Площадь МОП	66.24	
	442.77	

Площади по секции 3

Наименование	Площадь	Прим.
Площадь жилья	350.33	
Площадь МОП	51.17	
	401.5	

Основные технико-экономические показатели:


Общая площадь	1297.88м ²
Площадь МОП	183.86м ²
Площадь жилья	1114.02м ²

06-14-AP				
7-9 этажный жилой дом со встроенными помещениями и парковкой в с. Усады Лаишевского района РТ				
Изм.	Кол.ч.	Лист	N док.	Подпись
ГИП	Камалиев	М		
Разраб.	Корчагин	М		
Н. контр.	Камалиев	М	2014	
7-9 этажный жилой дом со встроенными помещениями			Стадия	Лист
			Р	
План 8-го этажа			000"КГМ"	

План 9 этажа



Компоновочная схема

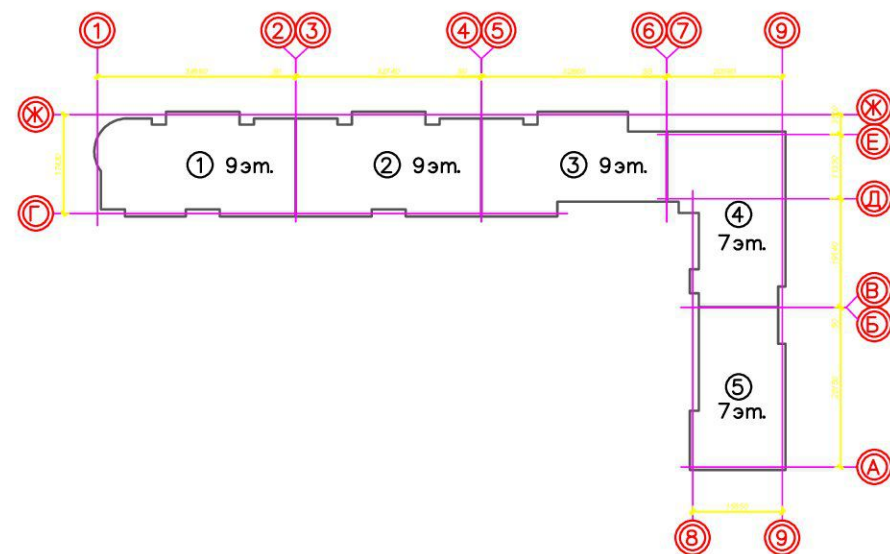

Площади по секции 1

Наименование	Площадь	Прим.
Площадь жилья	387.16	
Площадь МОП	66.45	
	453.61	

Площади по секции 2

Наименование	Площадь	Прим.
Площадь жилья	376.53	
Площадь МОП	66.24	
	442.77	

Площади по секции 3

Наименование	Площадь	Прим.
Площадь жилья	350.33	
Площадь МОП	51.17	
	401.5	

Основные технико-экономические показатели:

Общая площадь	1297.88м ²
Площадь МОП	183.86м ²
Площадь жилья	1114.02м ²

06-14-AP				
7-9 этажный жилой дом со встроенными помещениями и парковкой в с. Усады Лаишевского района РТ				
Изм.	Кол.ч	Лист	N док.	Подпись
ГИП	Камалиев	М		
Разраб.	Корчагин	М		
7-9 этажный жилой дом со встроенными помещениями				
План 9-го этажа				
000"КГМ"				