



Име. N подл. Подпись и дата

						ЭП 29/12		
						Многоэтажный жилой дом в пос. Усады Лаишевском районе РТ		
Изм.	Кол. уч.	Лист	№ док.	Подп.	Дата		Стадия	Лист
Проверил							ЭП	Листов
Разраб.								
						Фотомонтаж. Лето.	ООО "КГМ"	
					2013			



Имя, № подл. Подпись и дата

						ЭП 29/12		
						Многоэтажный жилой дом в пос. Усады Лаишевском районе РТ		
Изм.	Кол. уч.	Лист	№ док.	Подп.	Дата		Стадия	Лист
Проверил							ЭП	Листов
Разраб.								
						Видовой кадр	ООО "КГМ"	
					2013			



декоративная штукатурка RAL 7044



декоративная штукатурка RAL 8011

						ЭП 29/12			
						Многоэтажный жилой дом в пос.Усады Лаишевском районе РТ			
Изм.	Кол. уч	Лист	№ док.	Подп.	Дата		Стадия	Лист	Листов
Проверил	Мещеряков						ЭП		
Разраб.	Сабирзянова								
						Восточный фасад М 1:250	ООО "КГМ"		
					2013				



декоративная штукатурка RAL 7044



декоративная штукатурка RAL 8011

						ЭП 29/12		
						Многоэтажный жилой дом в пос. Усады Лаишевском районе РТ		
Изм.	Кол. уч.	Лист	№ док.	Подп.	Дата		Стадия	Лист
Проверил							ЭП	Листов
Разраб.								
						Северный фасад М 1:200	ООО "КГМ"	
					2013			

Подпись и дата

Имя, № подл.



декоративная штукатурка RAL 7044



декоративная штукатурка RAL 8011

						ЭП 29/12			
						Многоэтажный жилой дом в пос. Усады Лаишевском районе РТ			
Изм.	Кол. уч.	Лист	№ док.	Подп.	Дата		Стадия	Лист	Листов
							ЭП		
Проверил	Мещеряков					Южный фасад	М 1:200	ООО "КГМ"	
Разраб.	Сабирзянова								
					2013				

Име. N подл. Подпись и дата



Кадастровый номер
16:24:150201:2303



Границы проектирования

Основные технико-экономические показатели:

Площадь участка	16 397 кв.м.
Площадь застройки	2 444,8 кв.м
Количество квартир	96
Общая жилая площадь	5 946,0 кв.м
Площадь МОП	798,52 кв.м.
Площадь торговых и офисных помещений	1681,29 кв.м.
Площадь подвала	2128,99 кв.м

Количество квартир:

1 к.кв	41
2 к.кв	48
3 к.кв	7

Име. и подл. Подпись и дата

						ЭП 29/12		
						Многоэтажный жилой дом в пос. Усады Лаишевском районе РТ		
Изм.	Кол. уч.	Лист	№ док.	Подп.	Дата		Стадия	Лист
Проверил		Мещеряков					ЭП	Листов
Разраб.		Сабирзянова						
						Ситуационный план		ООО "КГМ"
					2013			



Инв. № подл.	Подпись и дата


						ЭП 29/12		
						Многоэтажный жилой дом в пос. Усады Лаишевском районе РТ		
Изм.	Кол. уч.	Лист	№ док.	Подп.	Дата		Стадия	Лист
							ЭП	Листов
Проверил		Мещеряков				Разрез 1-1 М 1:250		
Разраб.		Сабирзянова						
						ООО "КГМ"		
					2013			



Figure A5



План 1 этажа

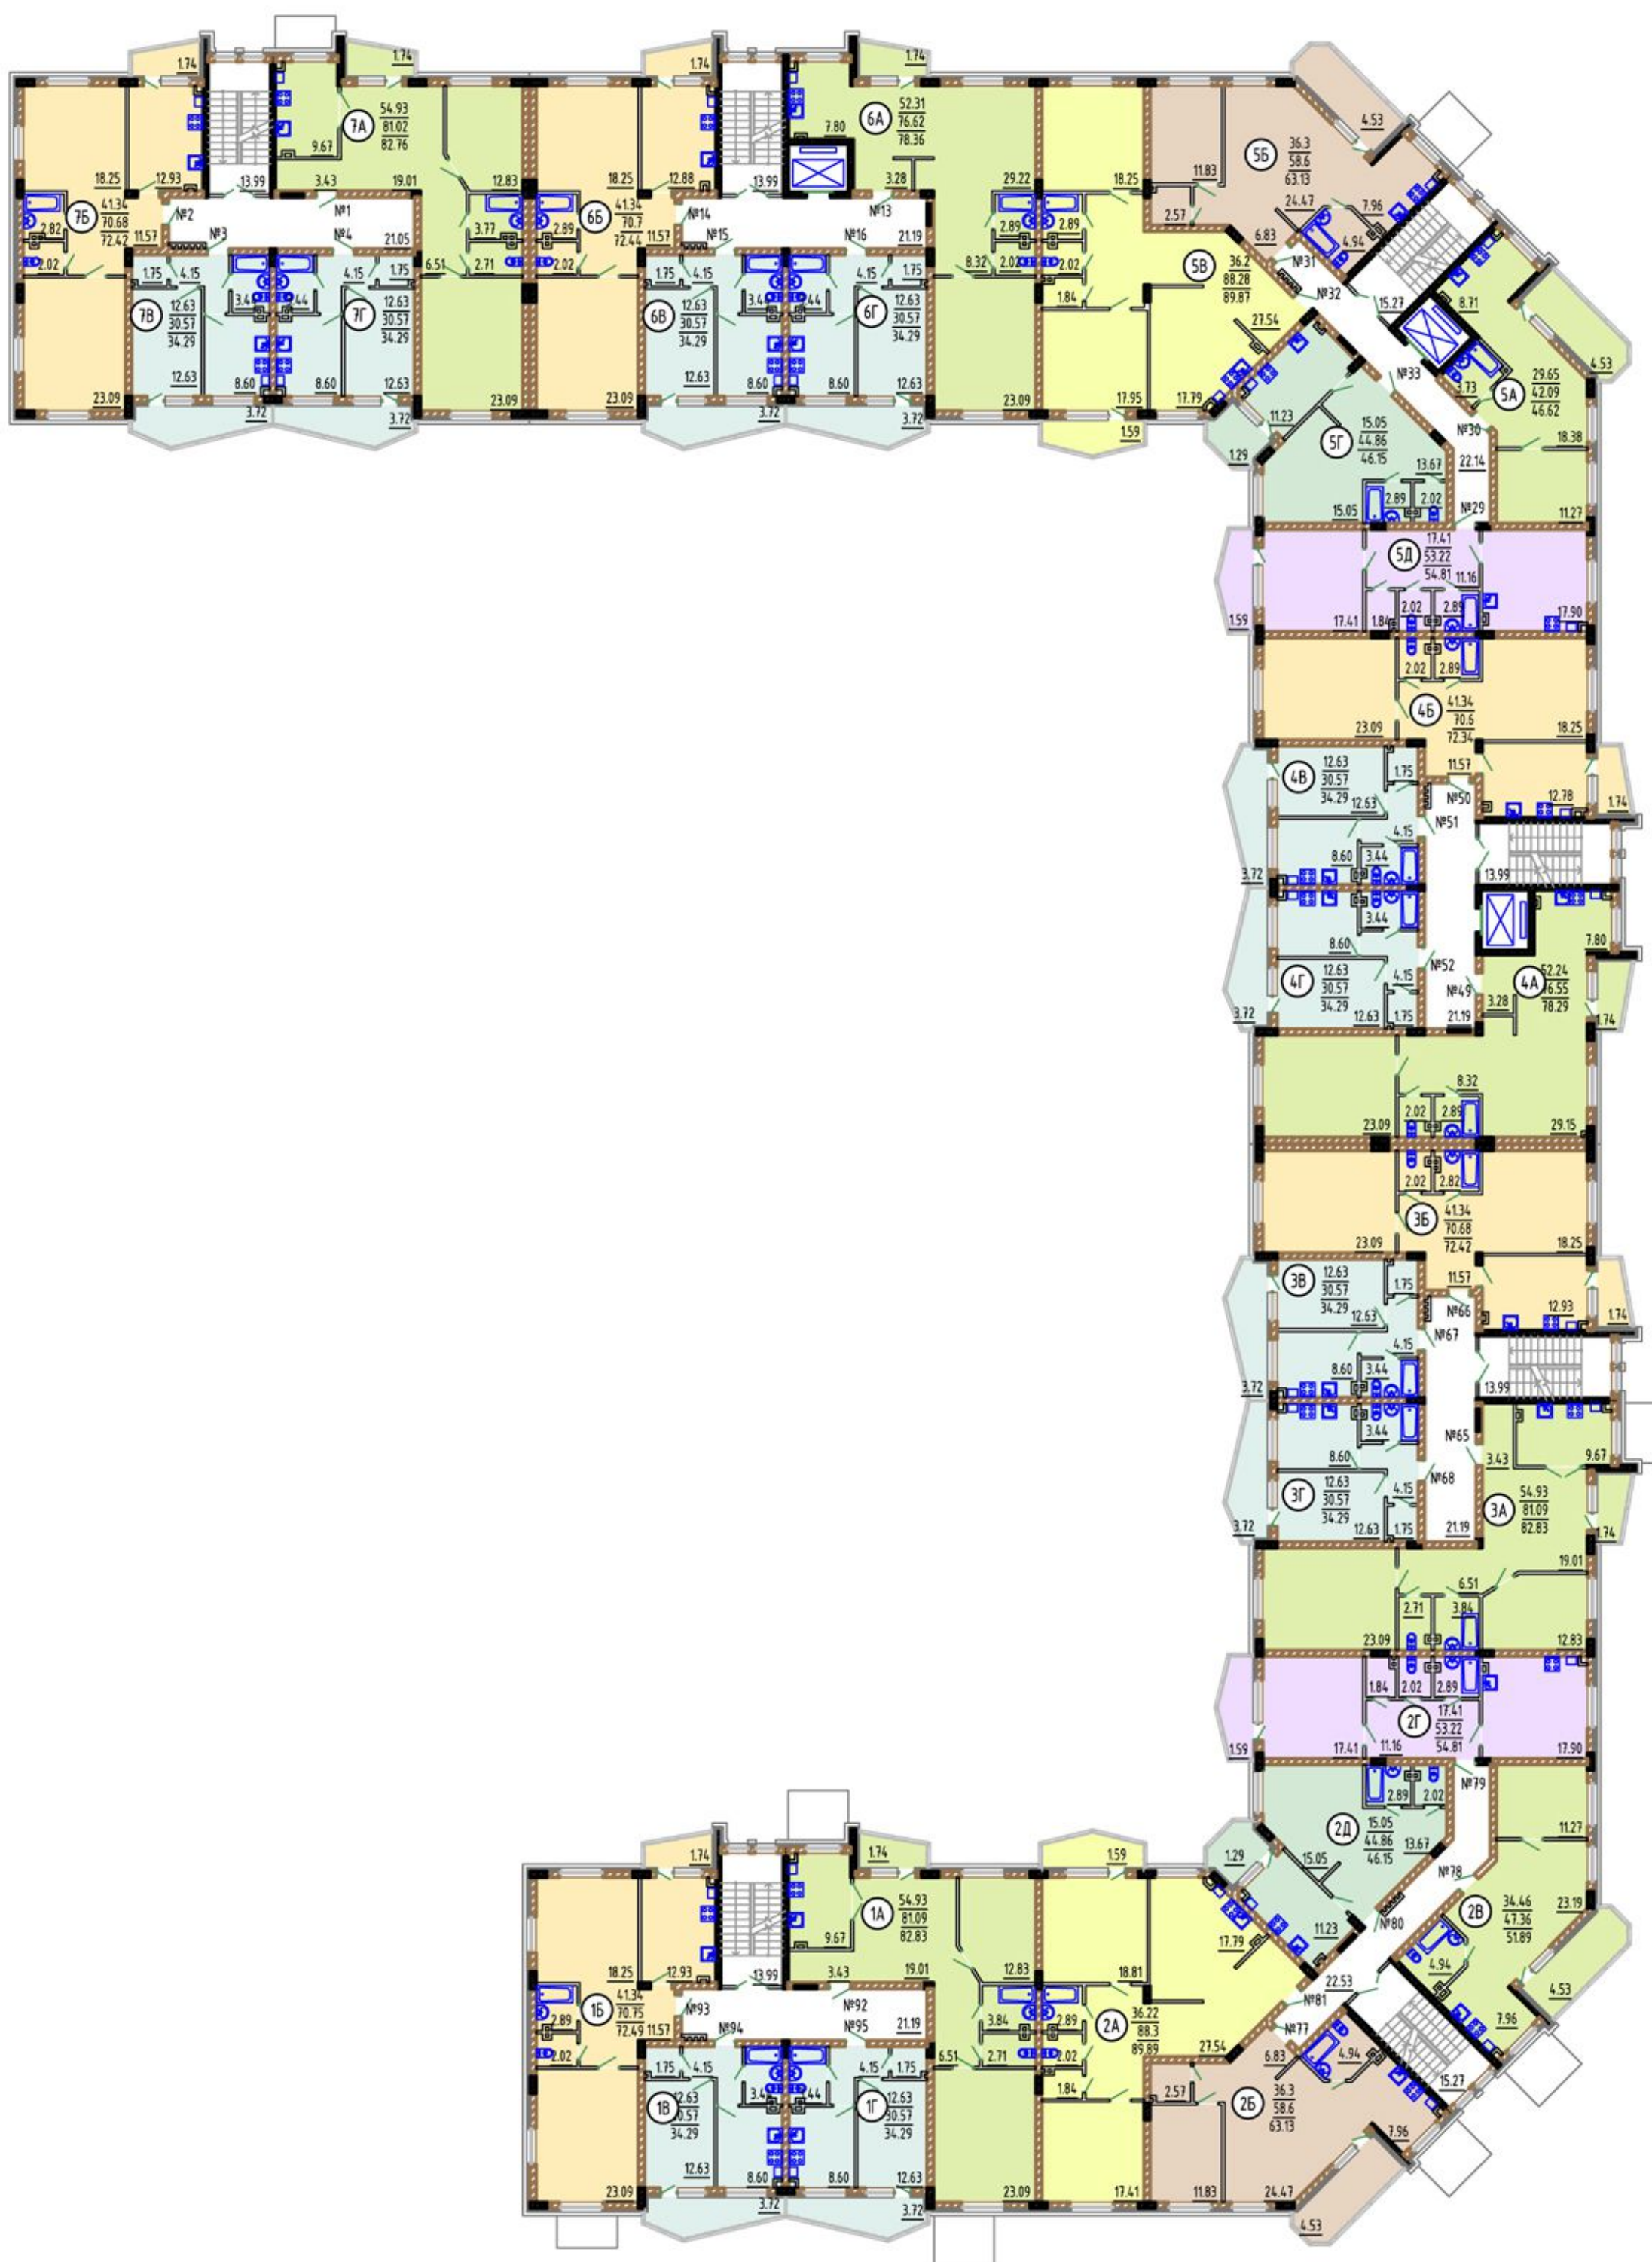

План 2 этажа



Figure 1



Figure 1

