


ЖИЛОЙ ДОМ ПО УЛ. КУРАШОВА

ФАСАД ПО УЛ. КУРАШОВА



ДВОРОВОЙ ФАСАД



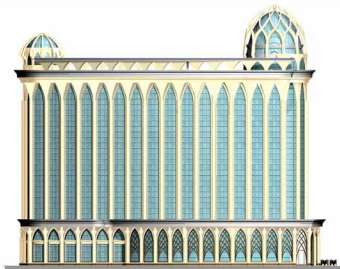

ФАСАД ПО УЛ. БУТЛЕРОВА


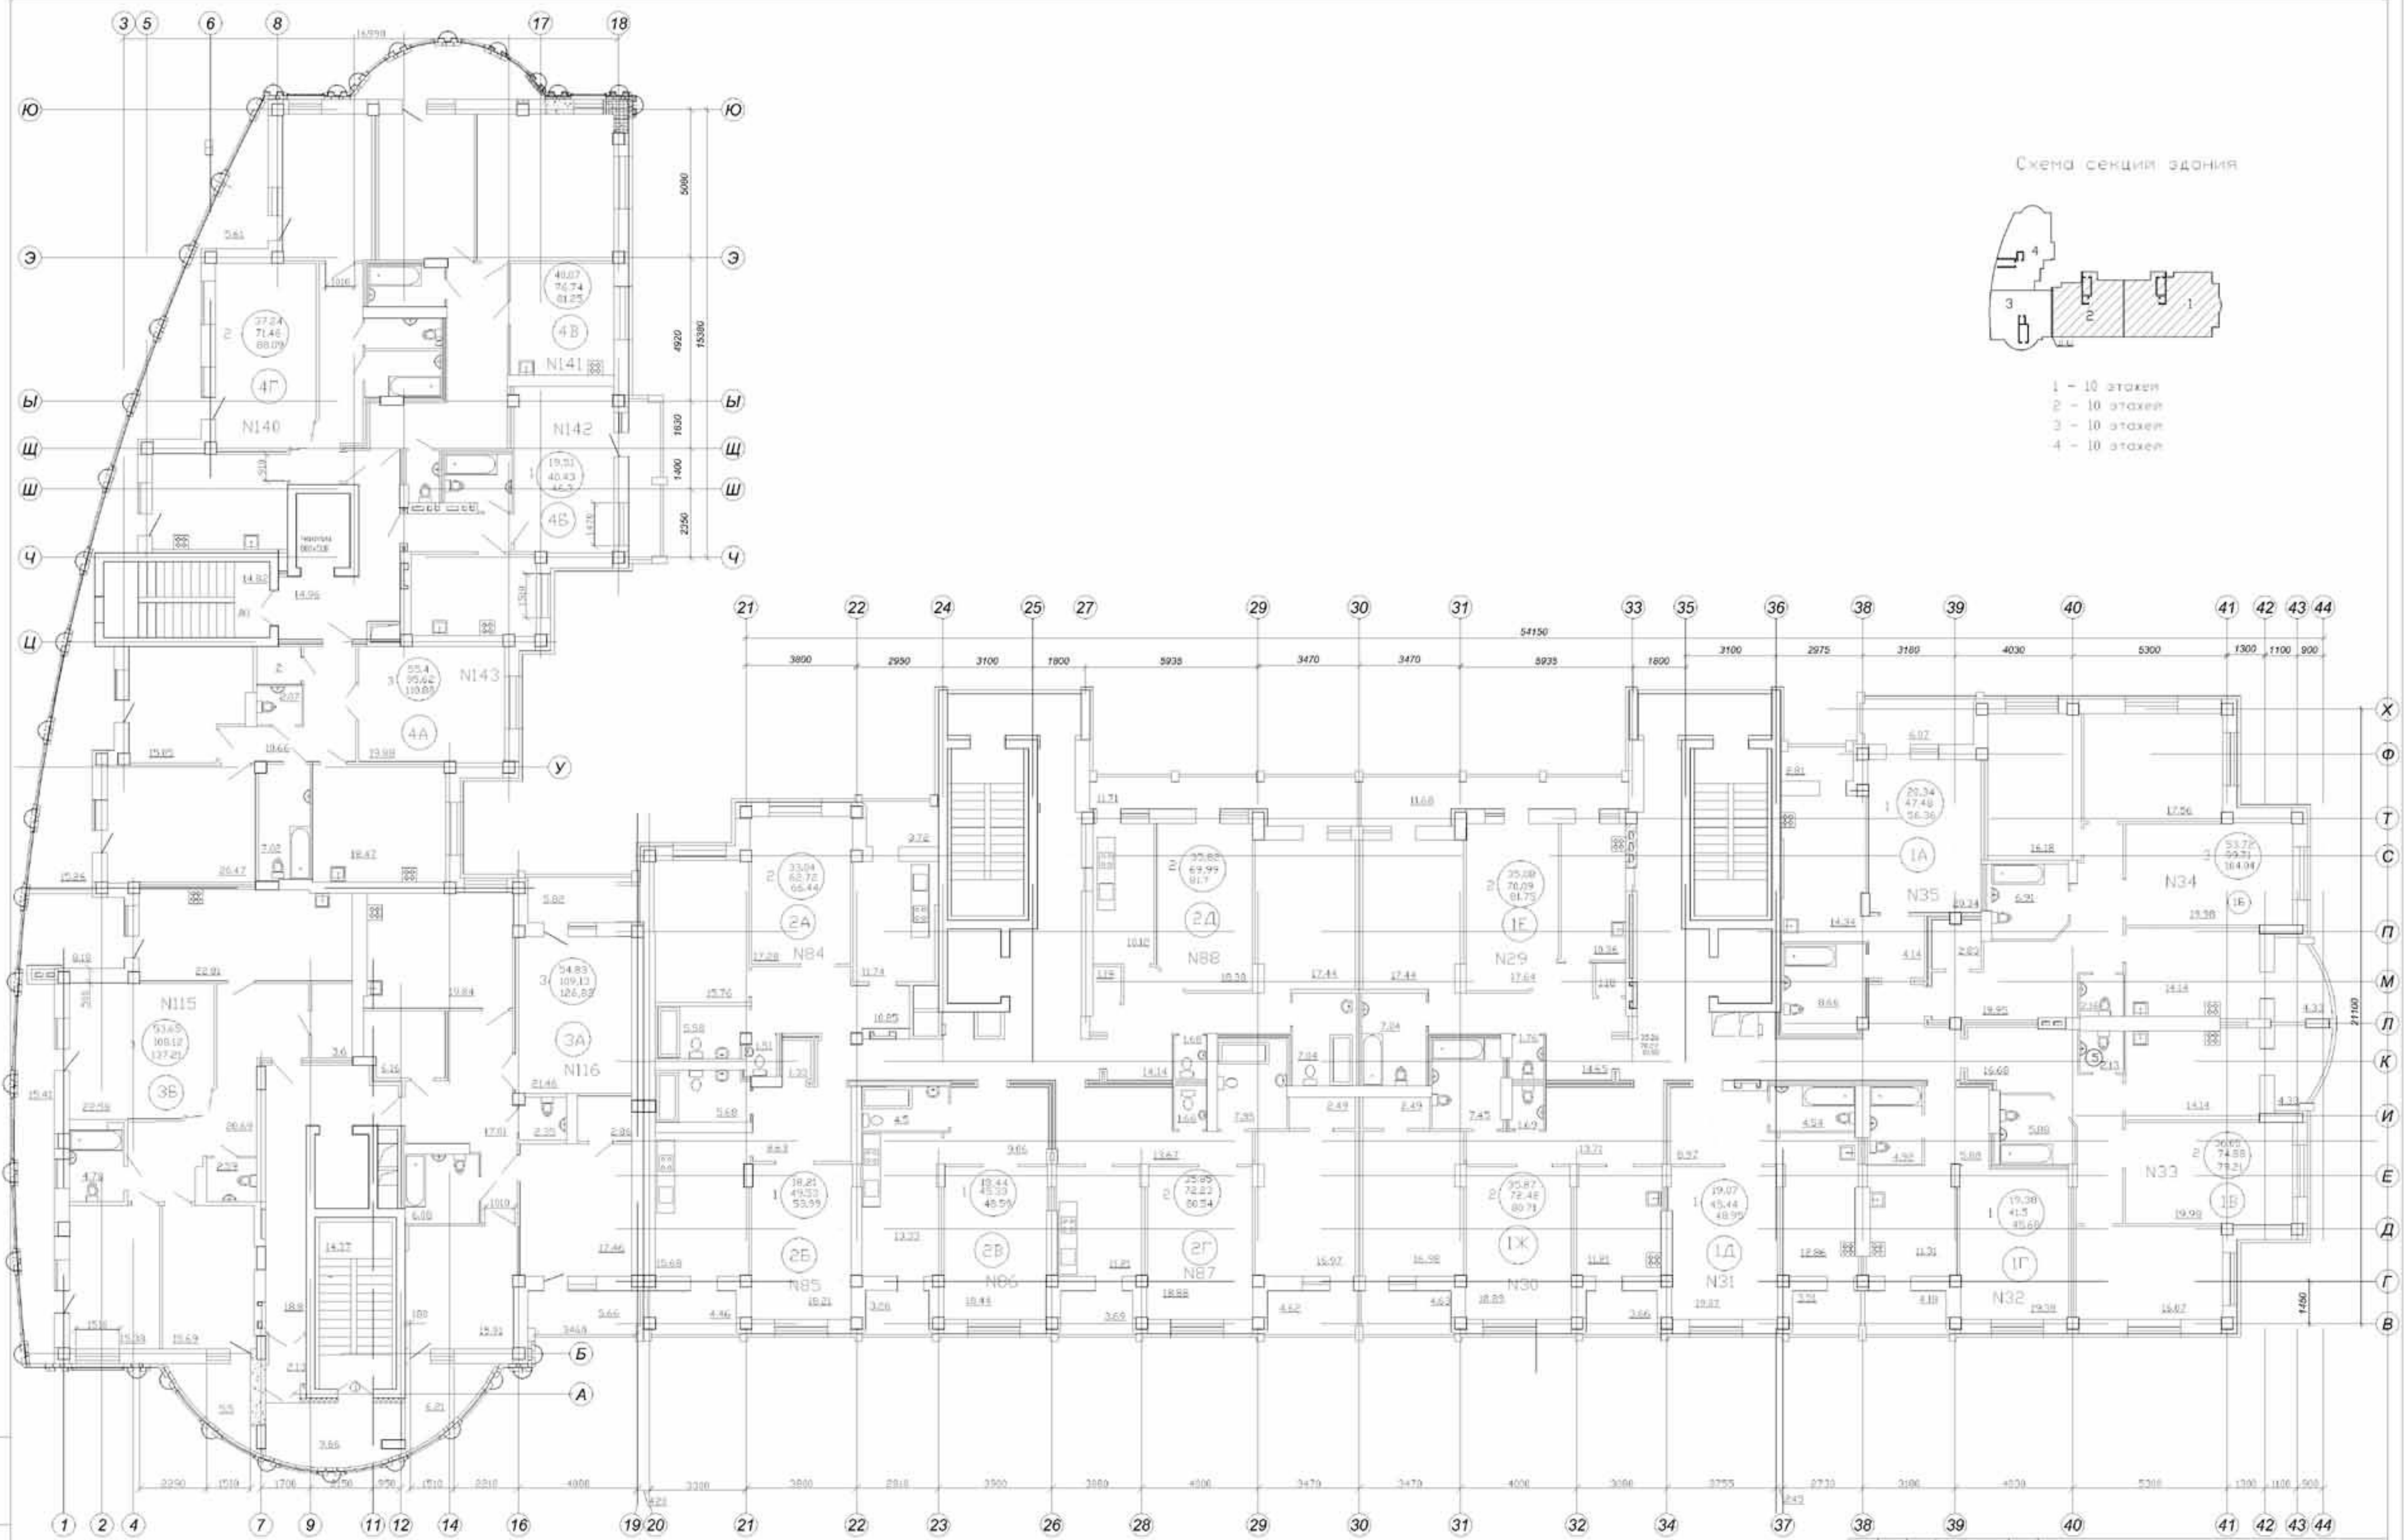


Схема секции здания

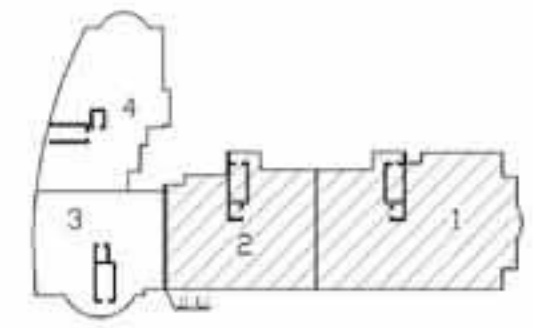

- 1 - 10 этажей
- 2 - 10 этажей
- 3 - 10 этажей
- 4 - 10 этажей

25/06-АС.1					
ООО "Специализиенстрой"					
План 6 этажа				Страница	Лист
				70	68
				ООО "Специализиенстрой"	



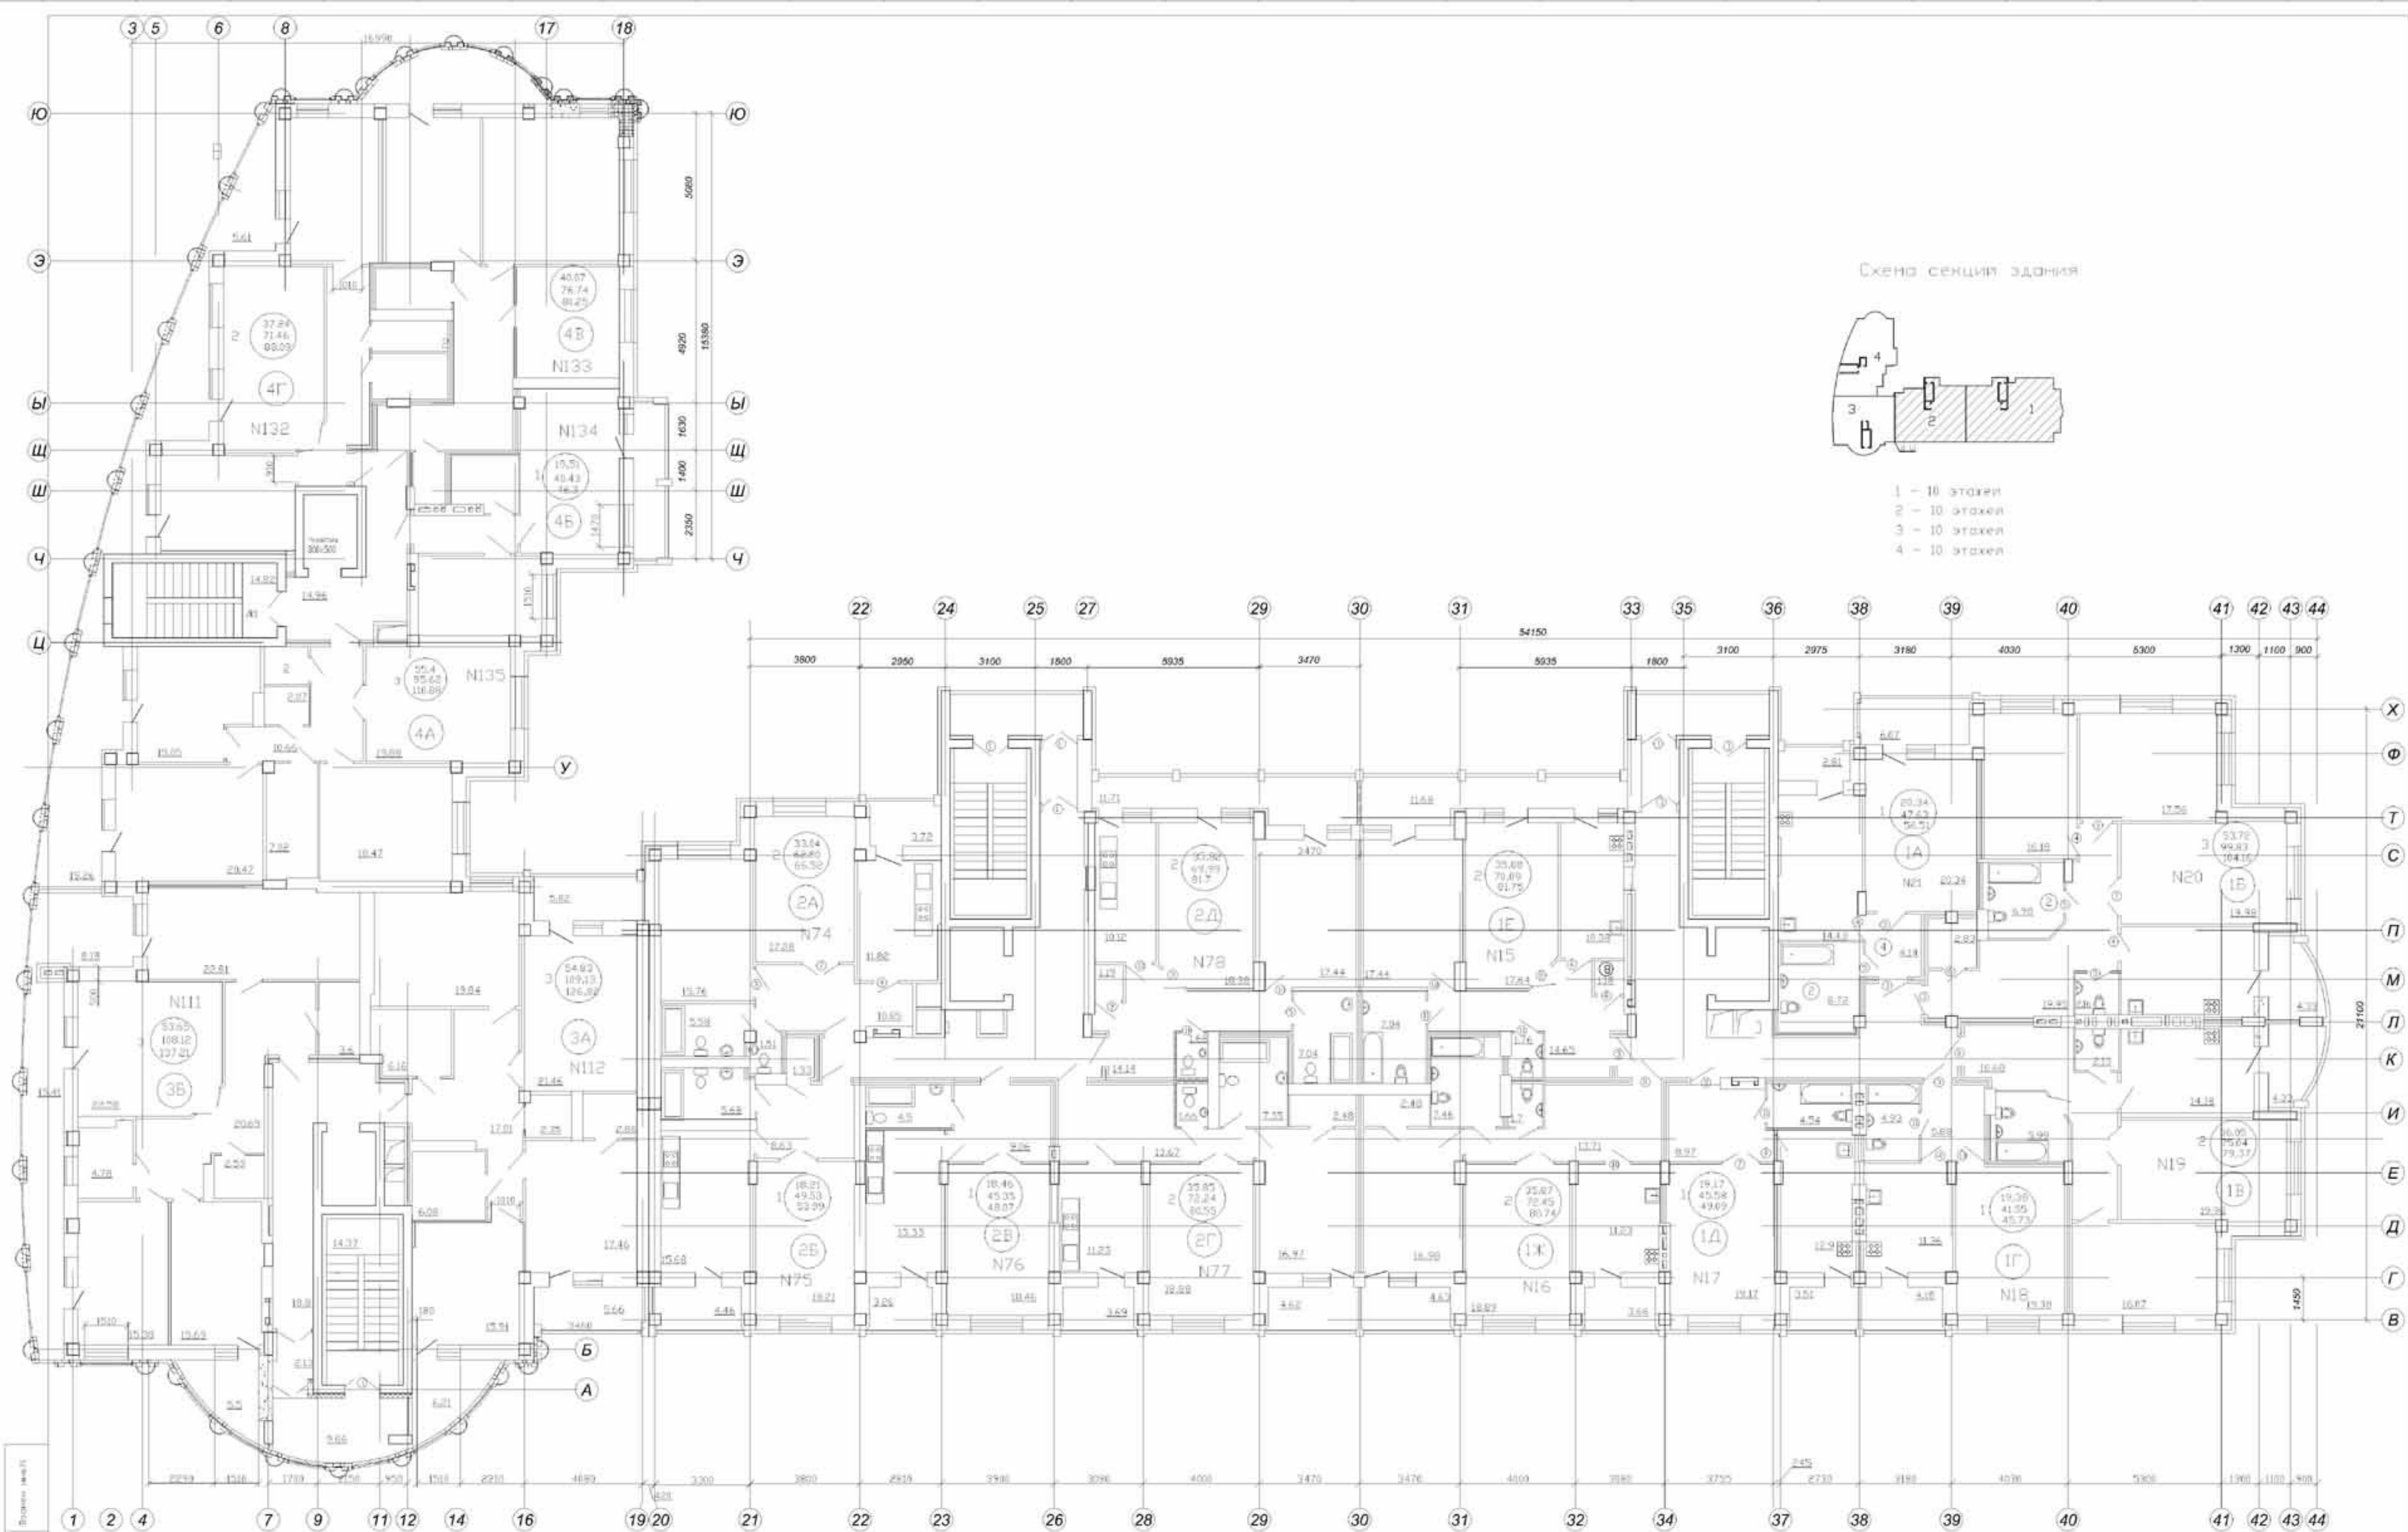



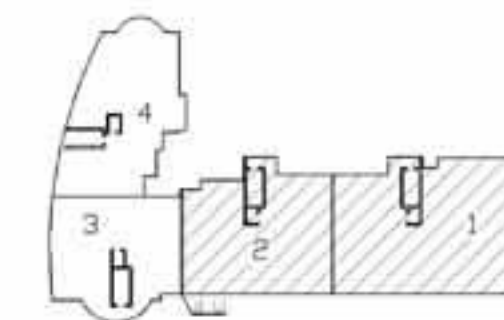

- 1 - 10 этаж
- 2 - 10 этаж
- 3 - 10 этаж
- 4 - 10 этаж

25/06-АС.1					
ООО "Специализионстрой"					
Изм.	Кол.	Лист	Нач.	Подпись	
План 4 этажа					ООО "Специализионстрой"

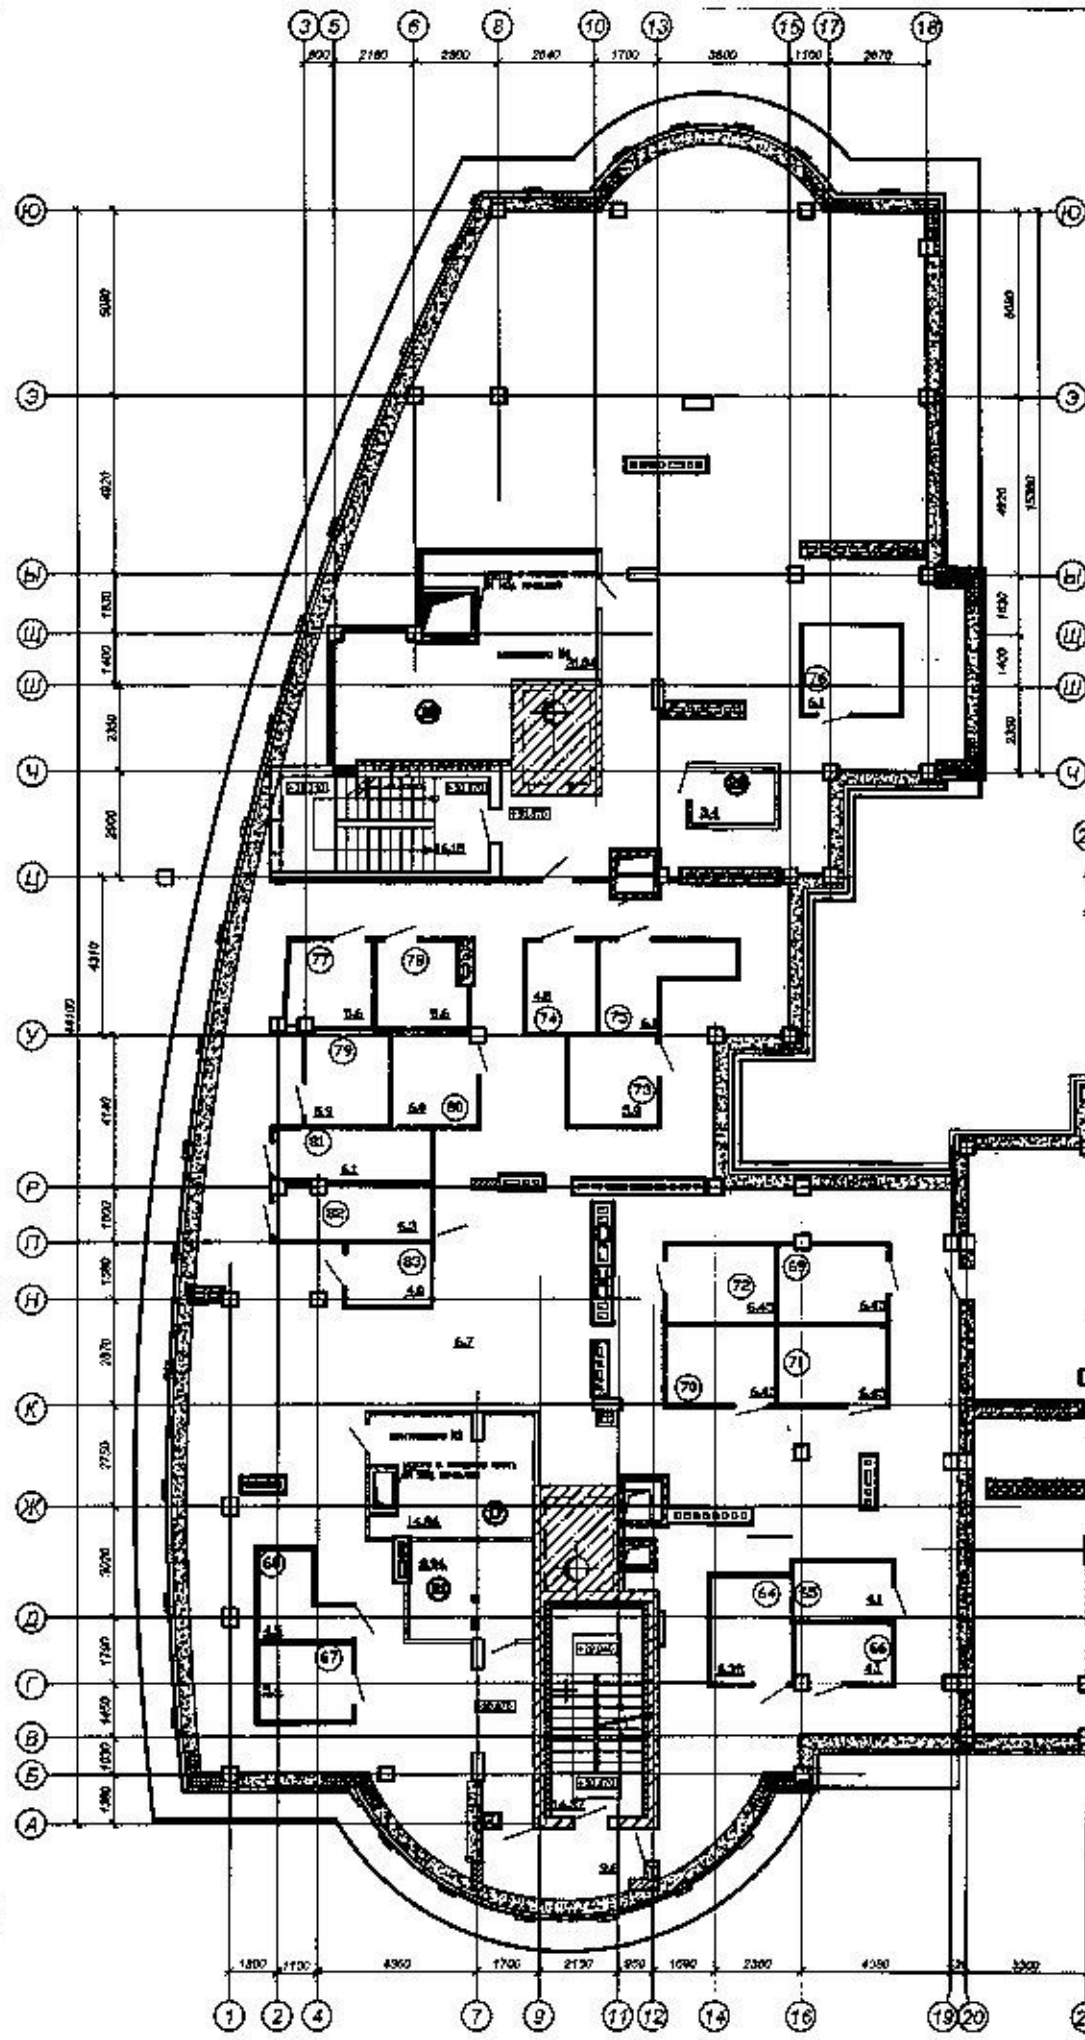

Экспликация помещений

N по плану	Наименование	Площадь м²
1,2 секция		
23	Подсобное помещение	5.0
24	Подсобное помещение	6.0
25	Подсобное помещение	6.0
26	Подсобное помещение	6.0
27	Подсобное помещение	5.0
28	Подсобное помещение	5.3
29	Подсобное помещение	6.2
30	Подсобное помещение	6.1
31	Подсобное помещение	6.0
32	Подсобное помещение	6.0
33	Подсобное помещение	6.0
34	Подсобное помещение	6.0
35	Подсобное помещение	6.3
36	Подсобное помещение	6.3
37	Подсобное помещение	6.0
38	Подсобное помещение	6.0
39	Подсобное помещение	6.0
40	Подсобное помещение	5.9
41	Подсобное помещение	6.2
42	Подсобное помещение	5.4
		117.7

Экспликация помещений


N по плану	Наименование	Площадь м²
1,2 секция		
43	Подсобное помещение	5.9
44	Подсобное помещение	4.3
45	Подсобное помещение	4.3
46	Подсобное помещение	6.8
47	Подсобное помещение	5.9
48	Подсобное помещение	5.4
49	Подсобное помещение	6.3
50	Подсобное помещение	5.85
51	Подсобное помещение	6.5
52	Подсобное помещение	6.5
53	Подсобное помещение	6.5
54	Подсобное помещение	5.2
55	Подсобное помещение	5.2
56	Подсобное помещение	7.5
57	Подсобное помещение	3.1
58	Подсобное помещение	5.0
59	Подсобное помещение	4.7
60	Подсобное помещение	4.7
61	Подсобное помещение	5.4
62	Подсобное помещение	4.5
63	Подсобное помещение	4.5
		117.4



Экспликация помещений

N по плану	Наименование	Площадь м²
3,4 секция		
64	Подсобное помещение	6.35
65	Подсобное помещение	4.1
66	Подсобное помещение	4.1
67	Подсобное помещение	5.4
68	Подсобное помещение	4.5
69	Подсобное помещение	6.45
70	Подсобное помещение	6.45
71	Подсобное помещение	6.45
72	Подсобное помещение	6.45
73	Подсобное помещение	5.9
74	Подсобное помещение	4.8
75	Подсобное помещение	6.1
76	Подсобное помещение	5.1
77	Подсобное помещение	5.8
78	Подсобное помещение	5.6
79	Подсобное помещение	5.9
80	Подсобное помещение	6.0
81	Подсобное помещение	6.1
82	Подсобное помещение	6.3
83	Подсобное помещение	4.0
		112.7

Экспликация помещений чердака

N по плану	Наименование	Площадь м²	Категория помещений по назначению и пожарной опасности
Секция №1,2			
1	Вентилятор №1	2.97	
12	Машинное помещение №1	36.27	
13	Чердак	81.65	Д
14	Вентилятор №2	2.7	
15	Машинное помещение №2	36.26	
16	Лоджия	13.42	
	Лестничные клетки	28.75	
Секция №3,4			
17	Вентилятор №3	14.06	
18	Вентилятор №4	31.84	
19	Чердак	62.63	
20	Лоджия	9.6	
	Лестничные клетки	26.52	
21	Техническое помещение	5.56	
22	Техническое помещение	4.34	

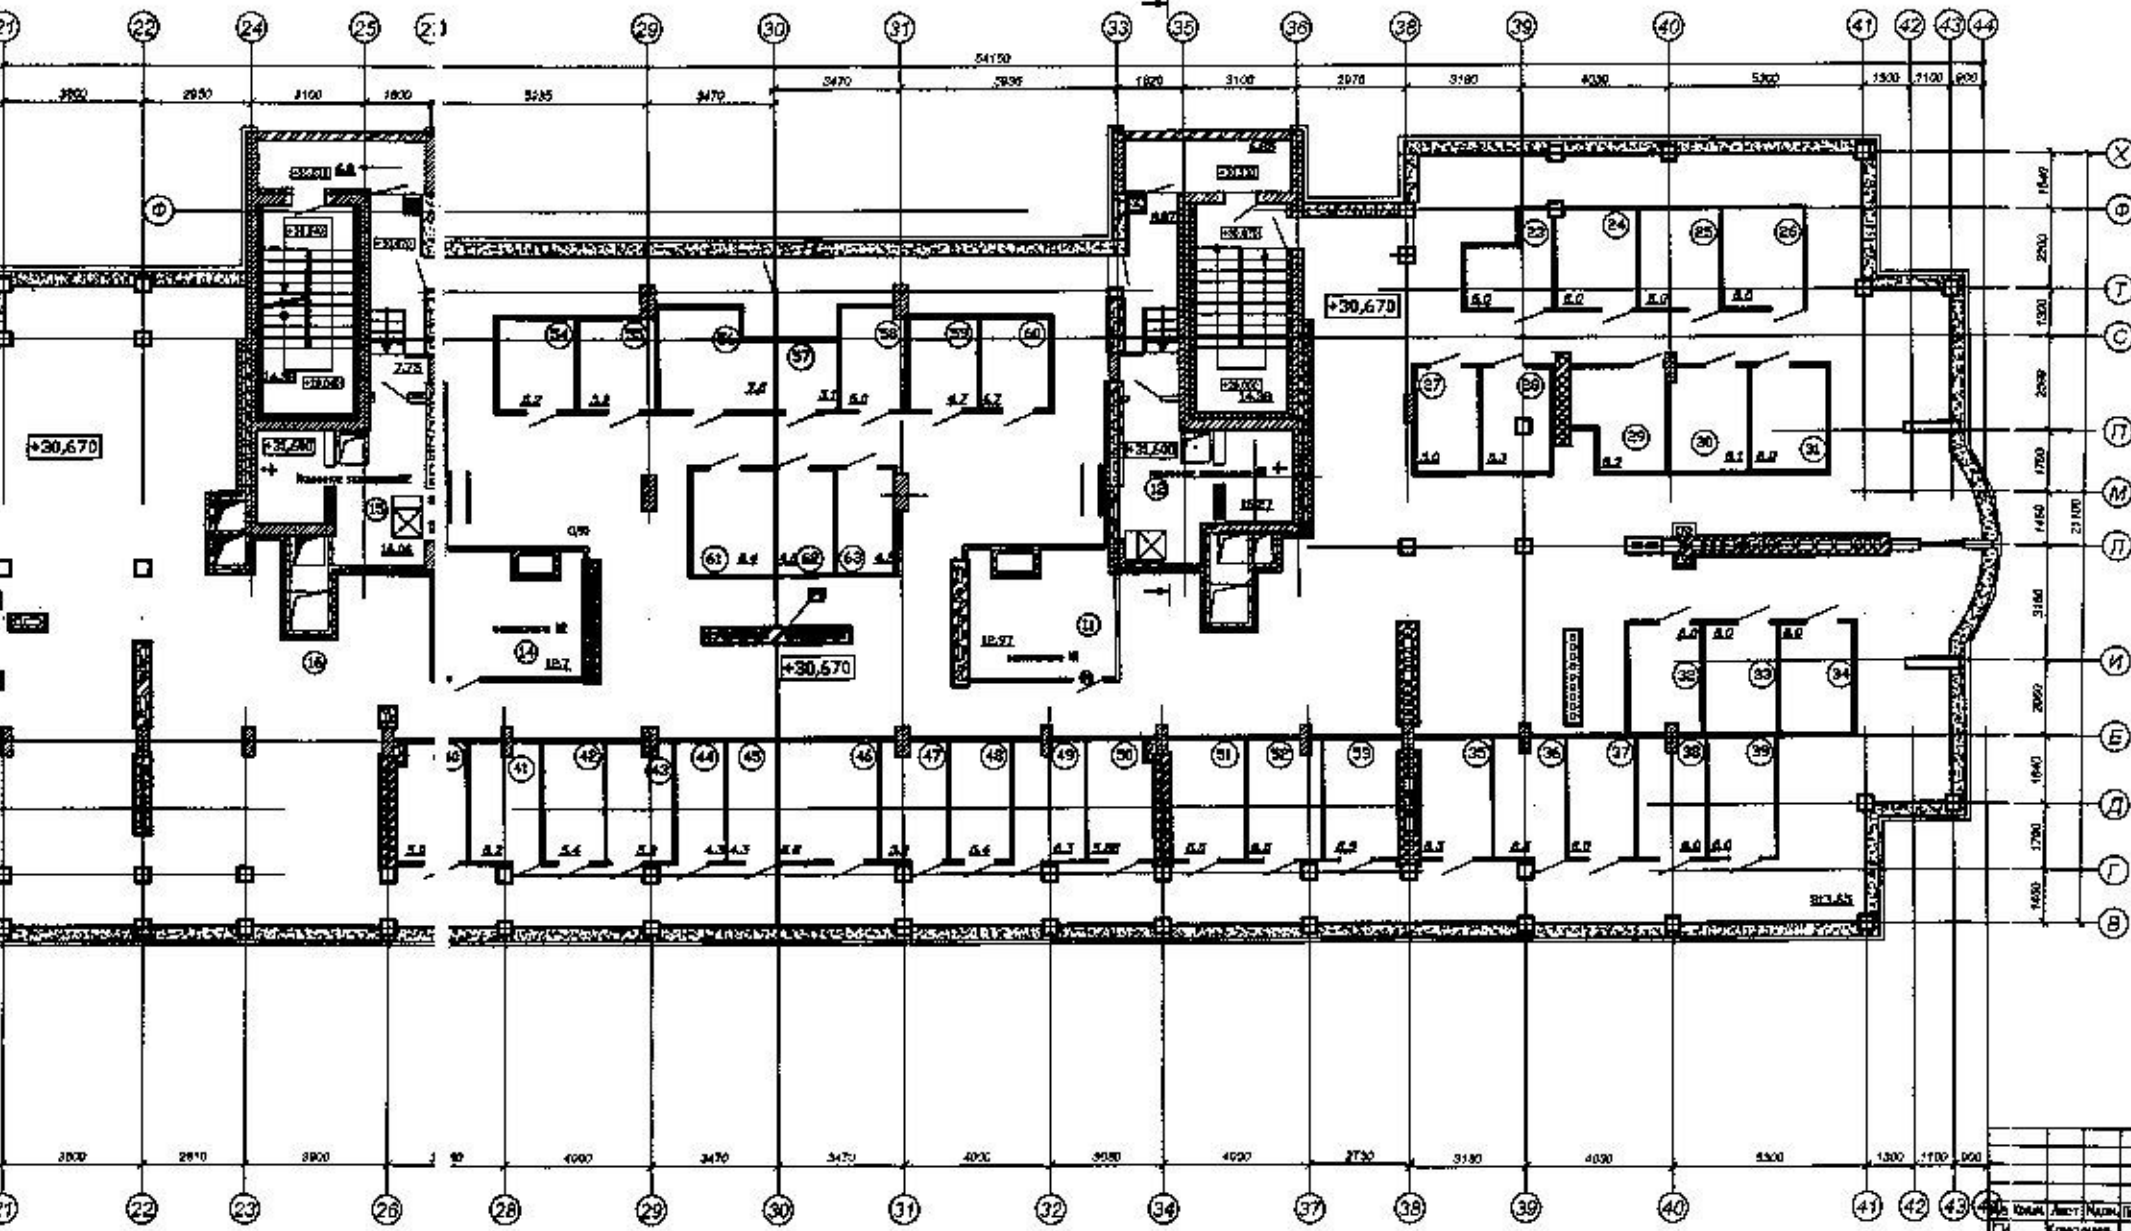

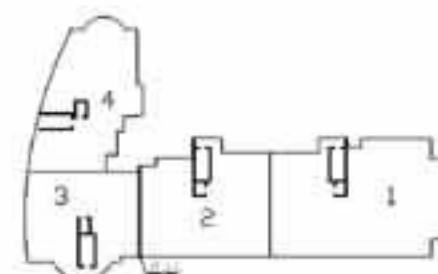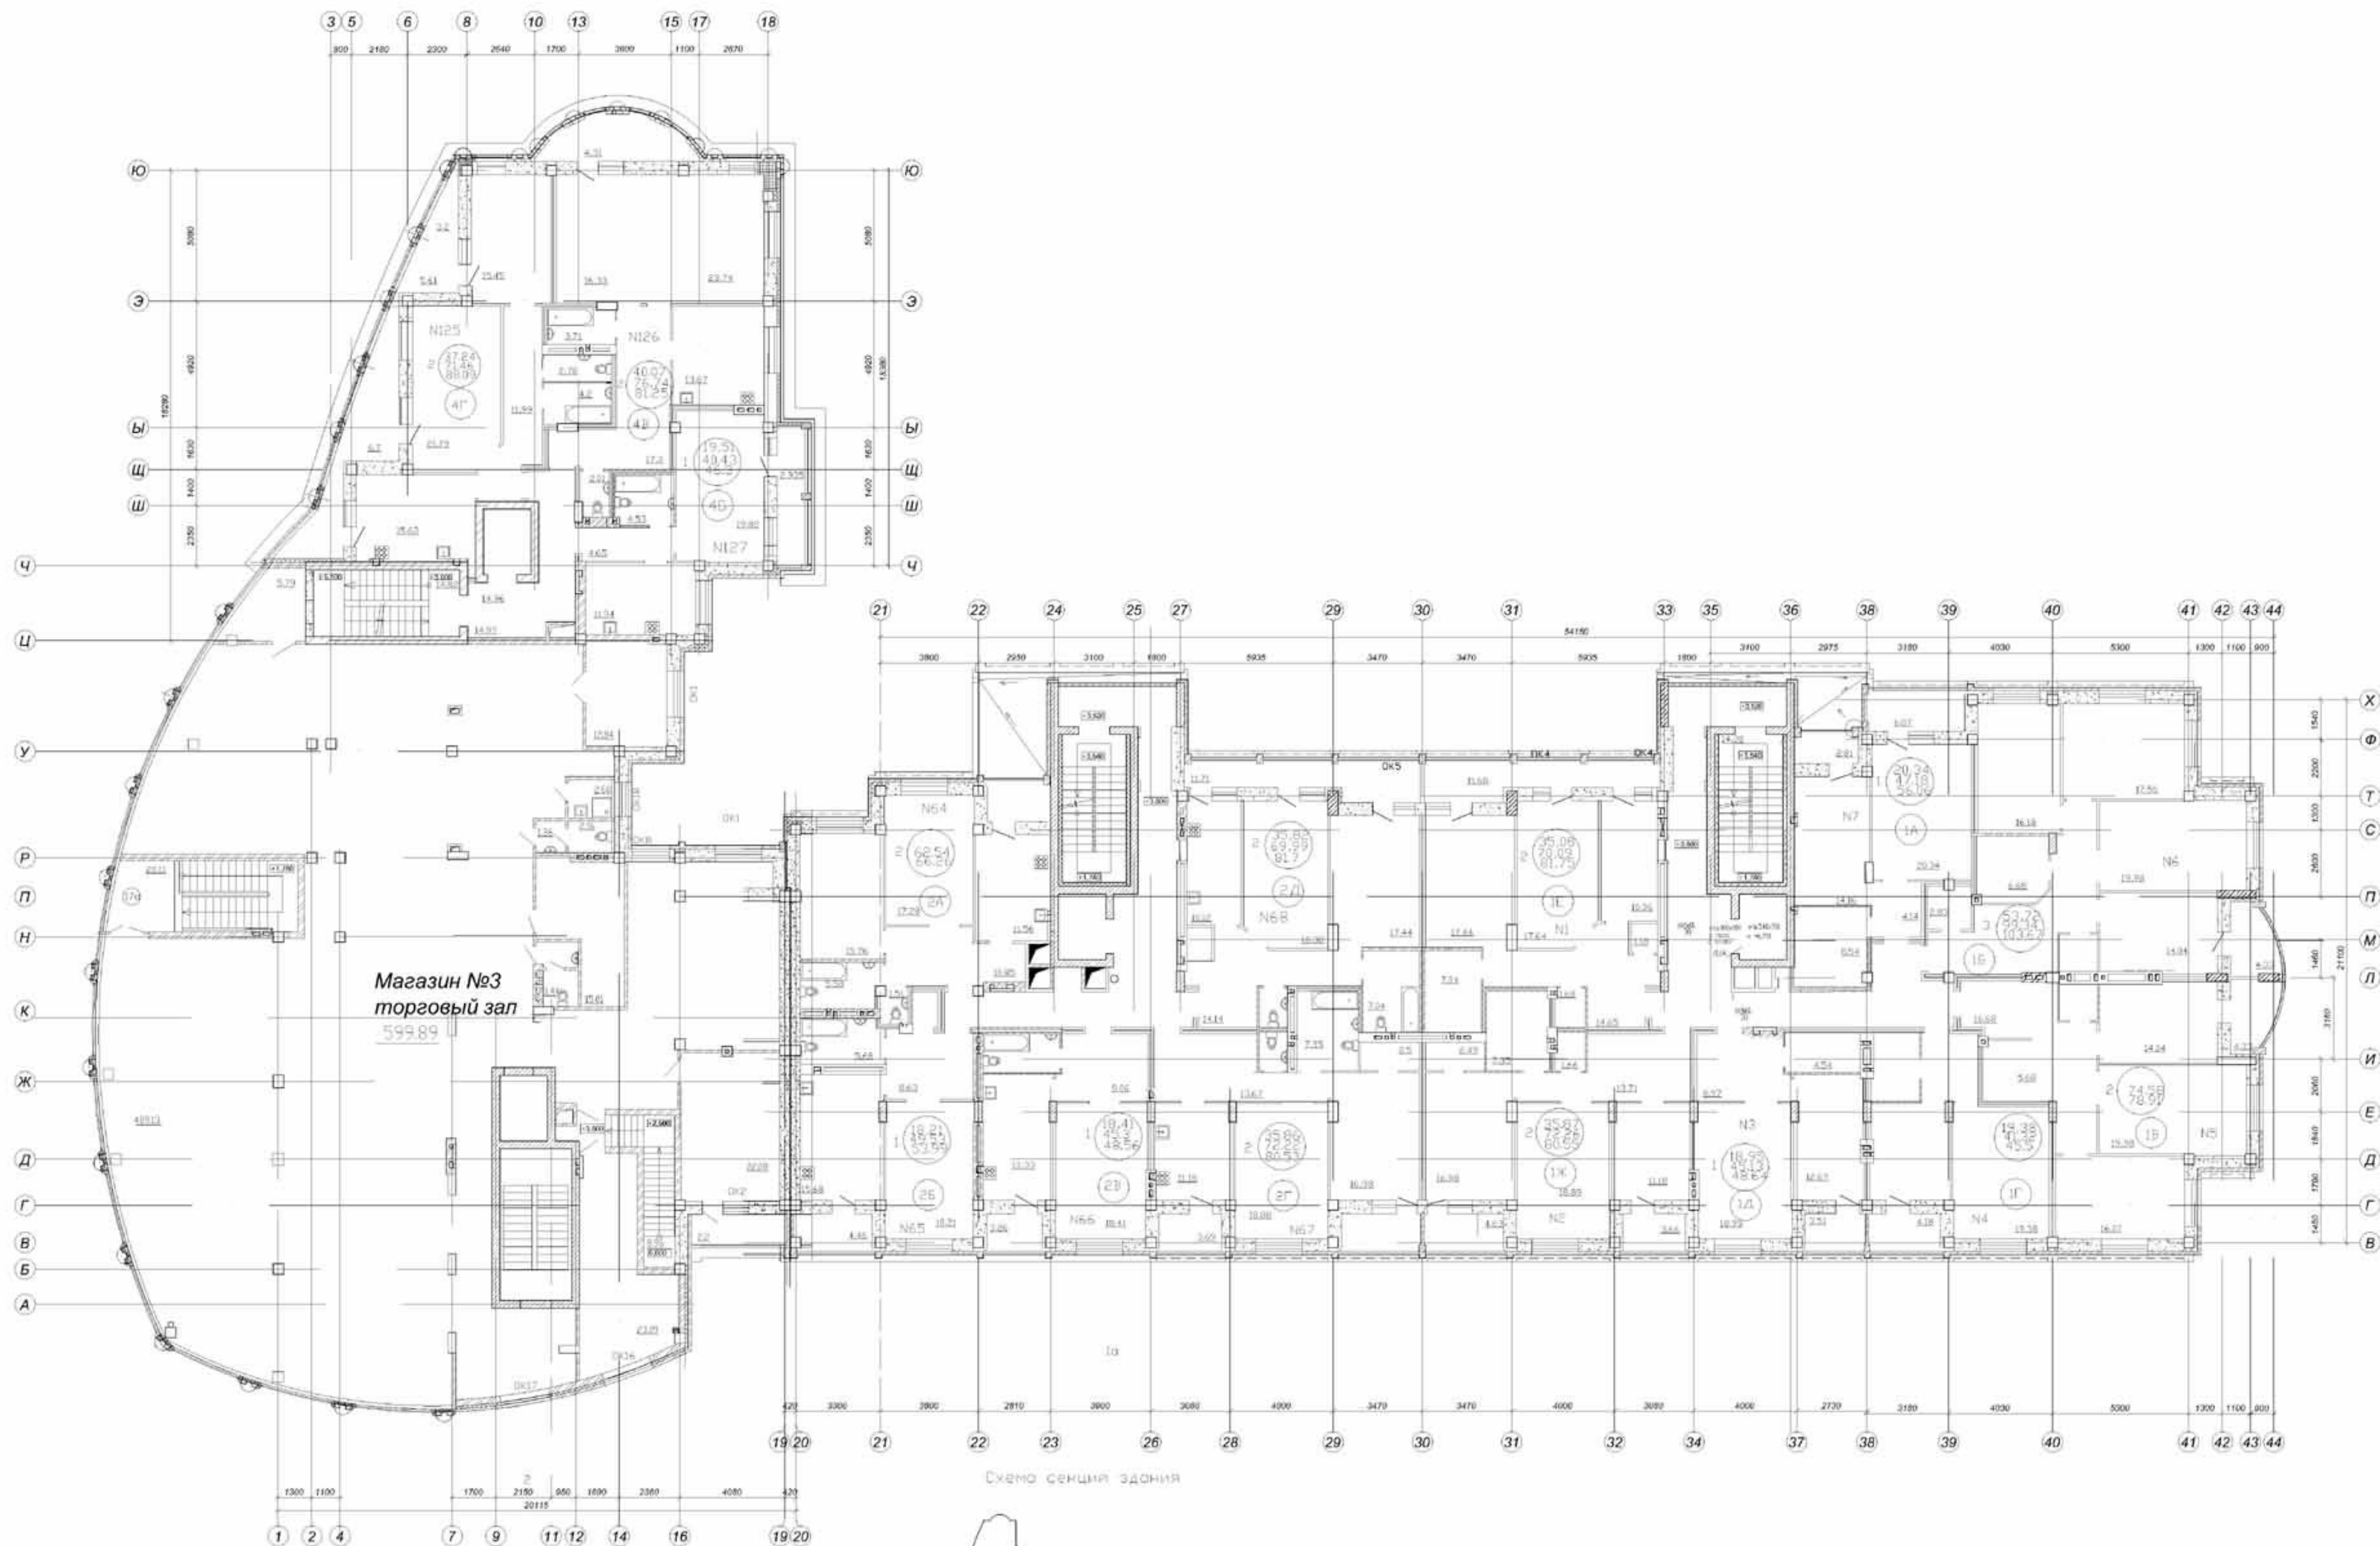

- 1 - 10 этаж
- 2 - 10 этаж
- 3 - 10 этаж
- 4 - 10 этаж

25/06-АБ.1			
ООО "Специализированный"			
Инв. №	Лист	№	Дата


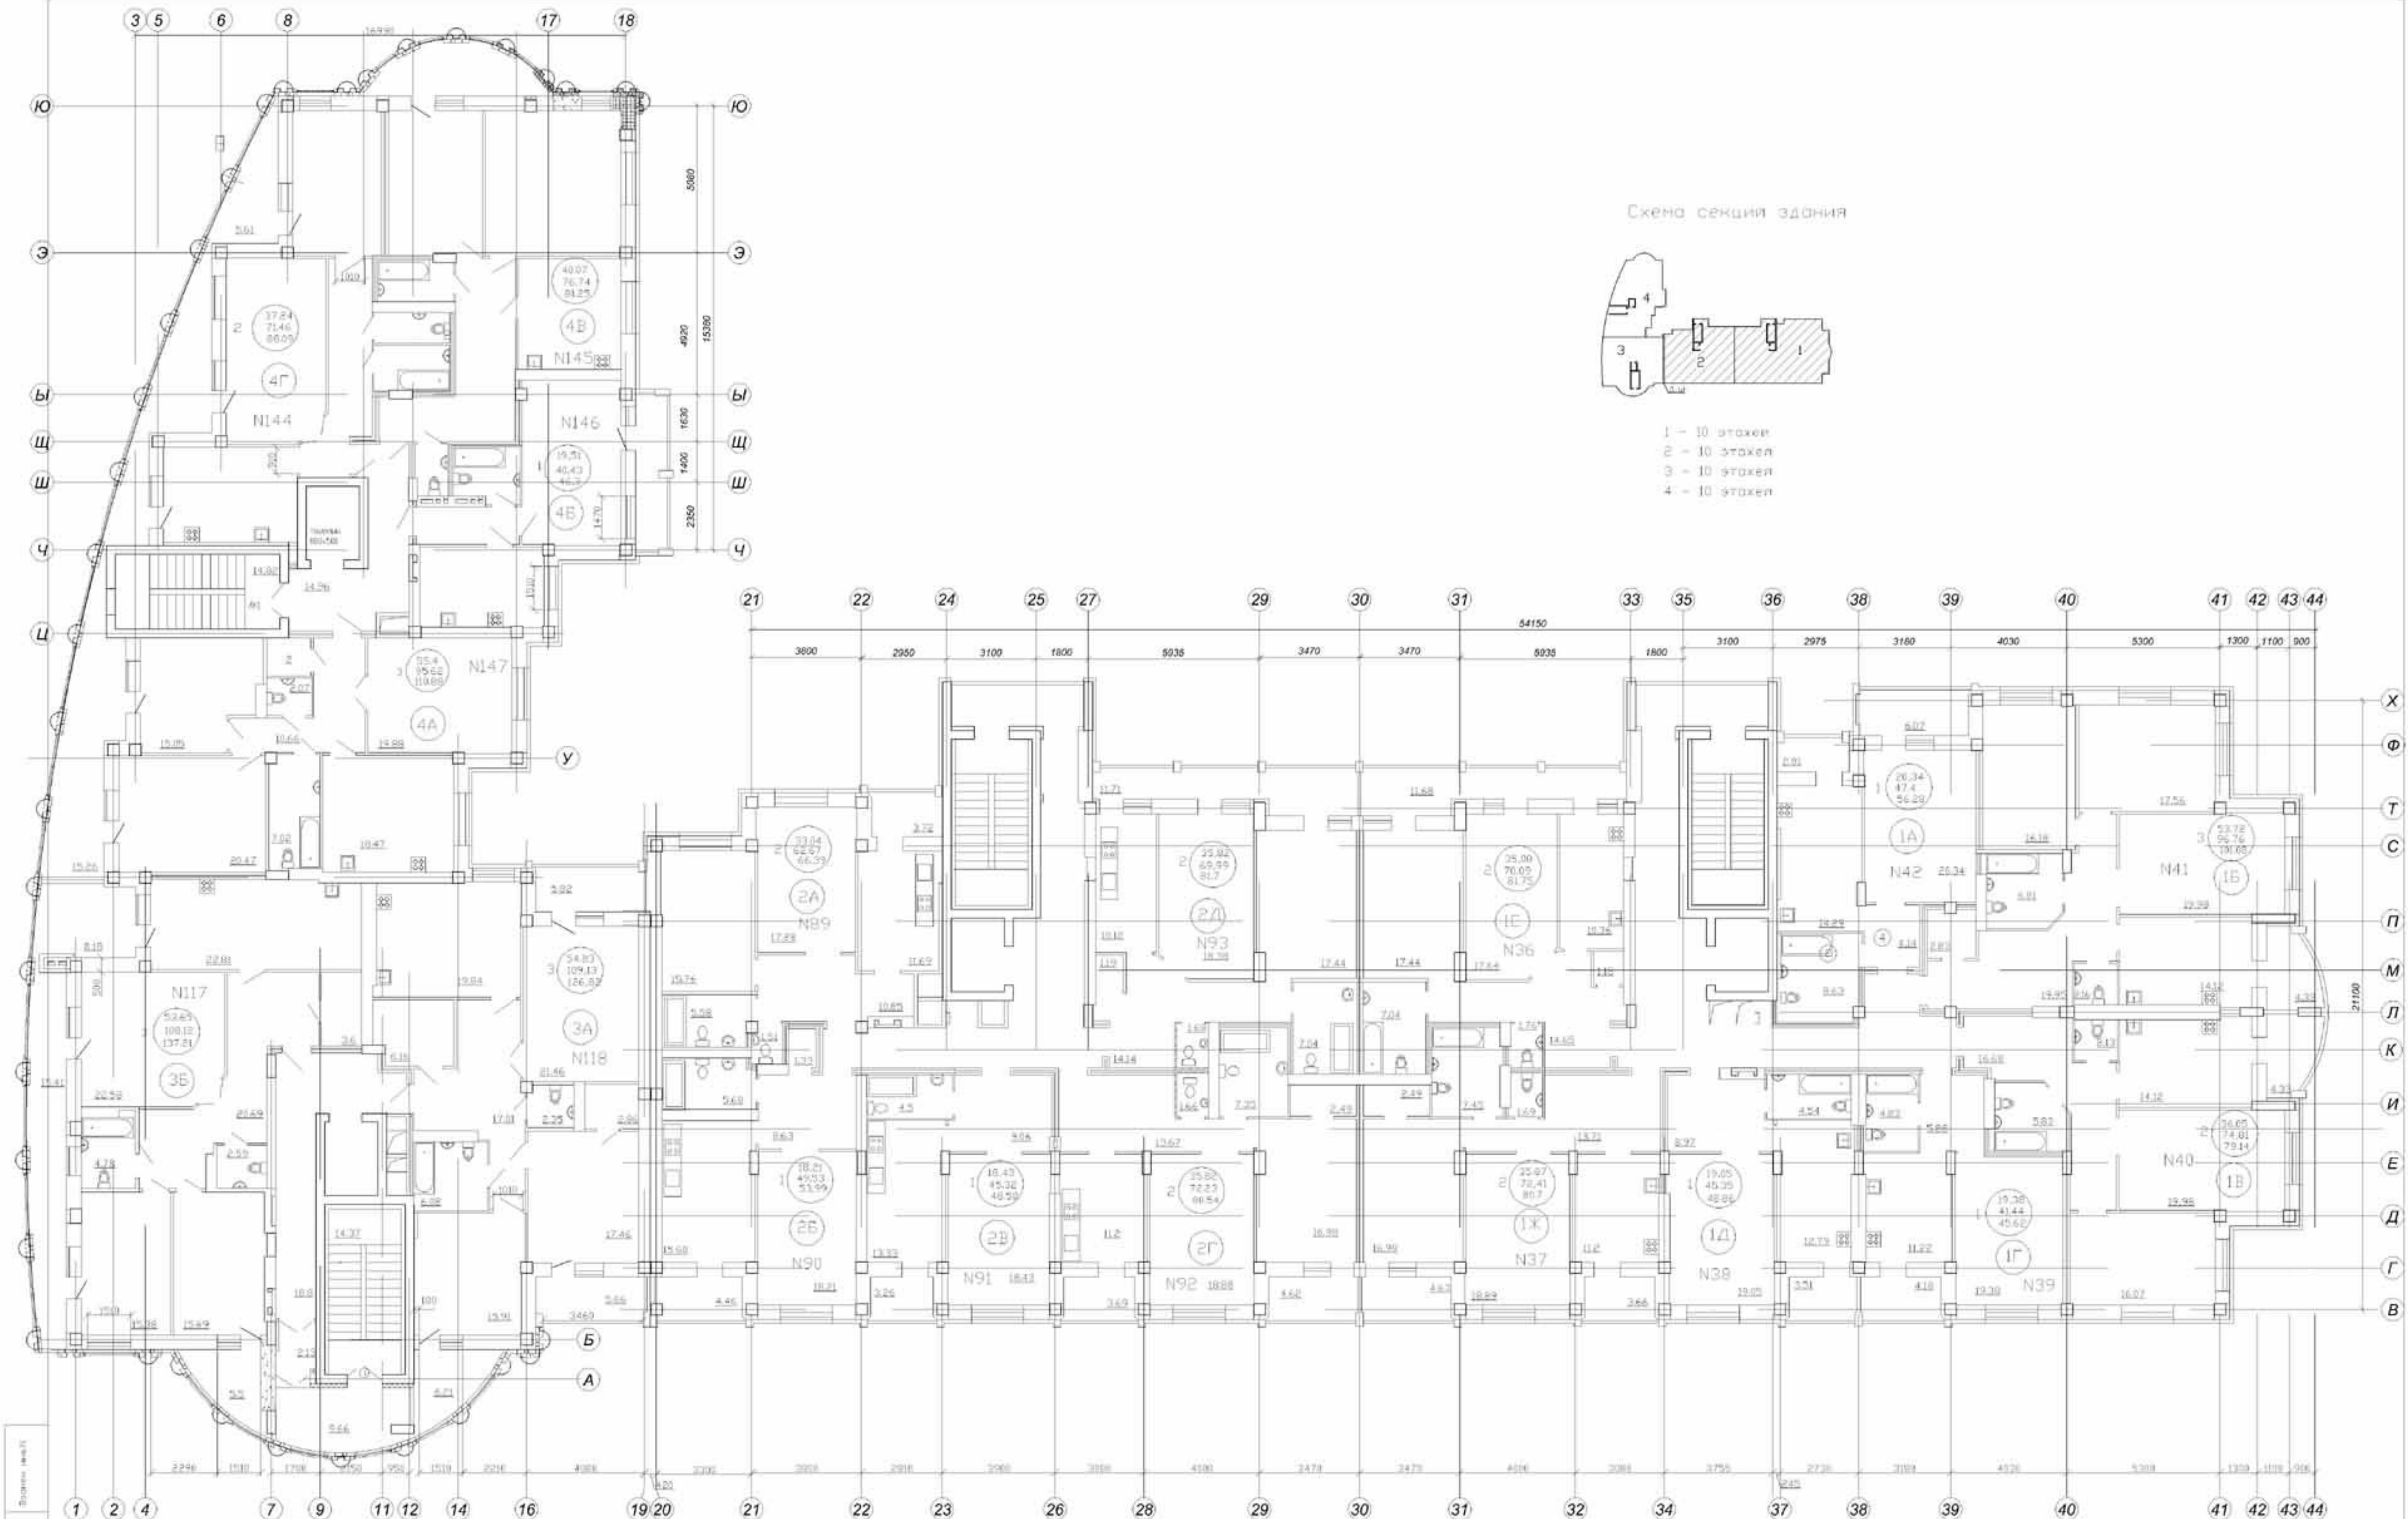


Схема секция здания

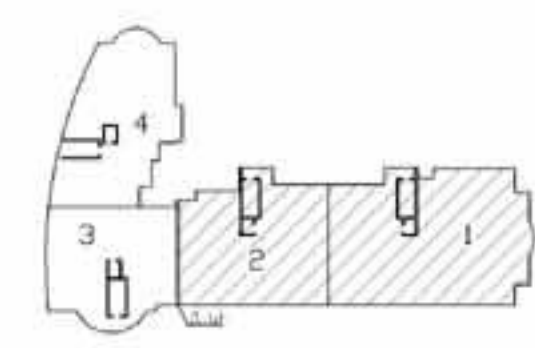

- 1 - 10 этажей
- 2 - 10 этажей
- 3 - 10 этажей
- 4 - 10 этажей



25/06-АС.1			
ООО "Специализионстрой"			
План 7 этажа			




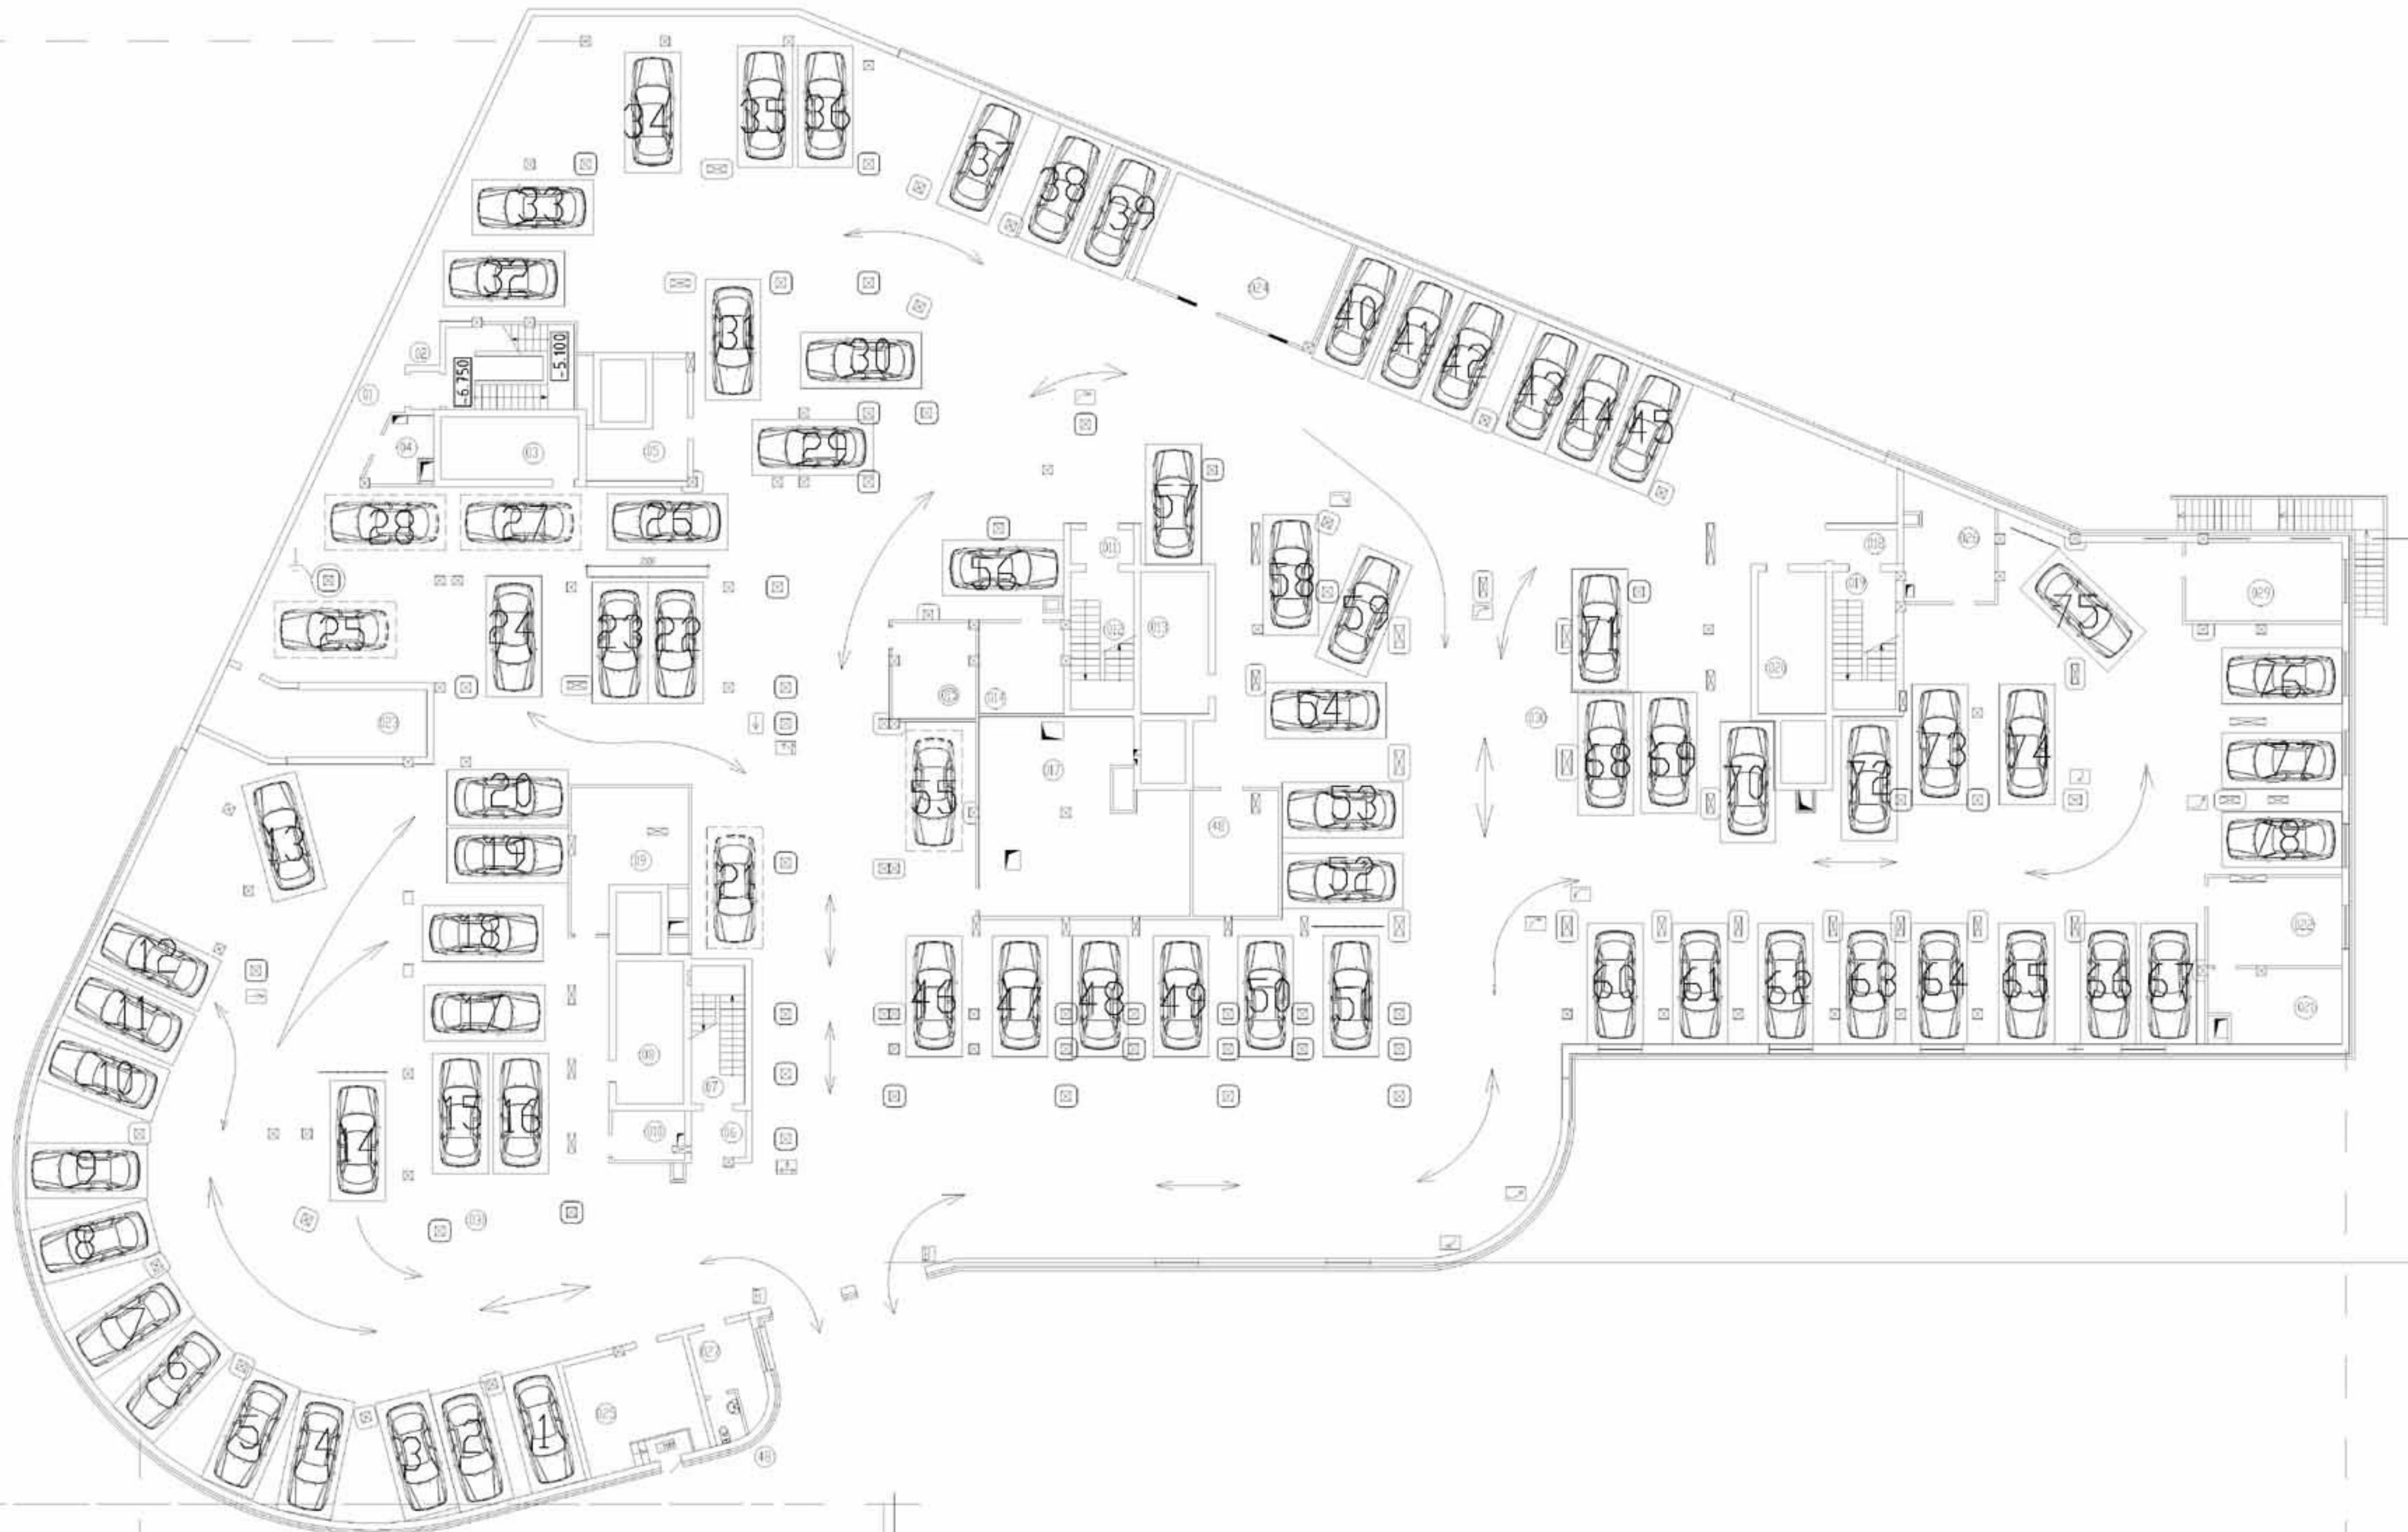

2

19 20

45

					25/06-ТК				
					ООО "Специалстрой"				
					План стоянок и проезда автостоянки по ул. Карамова				



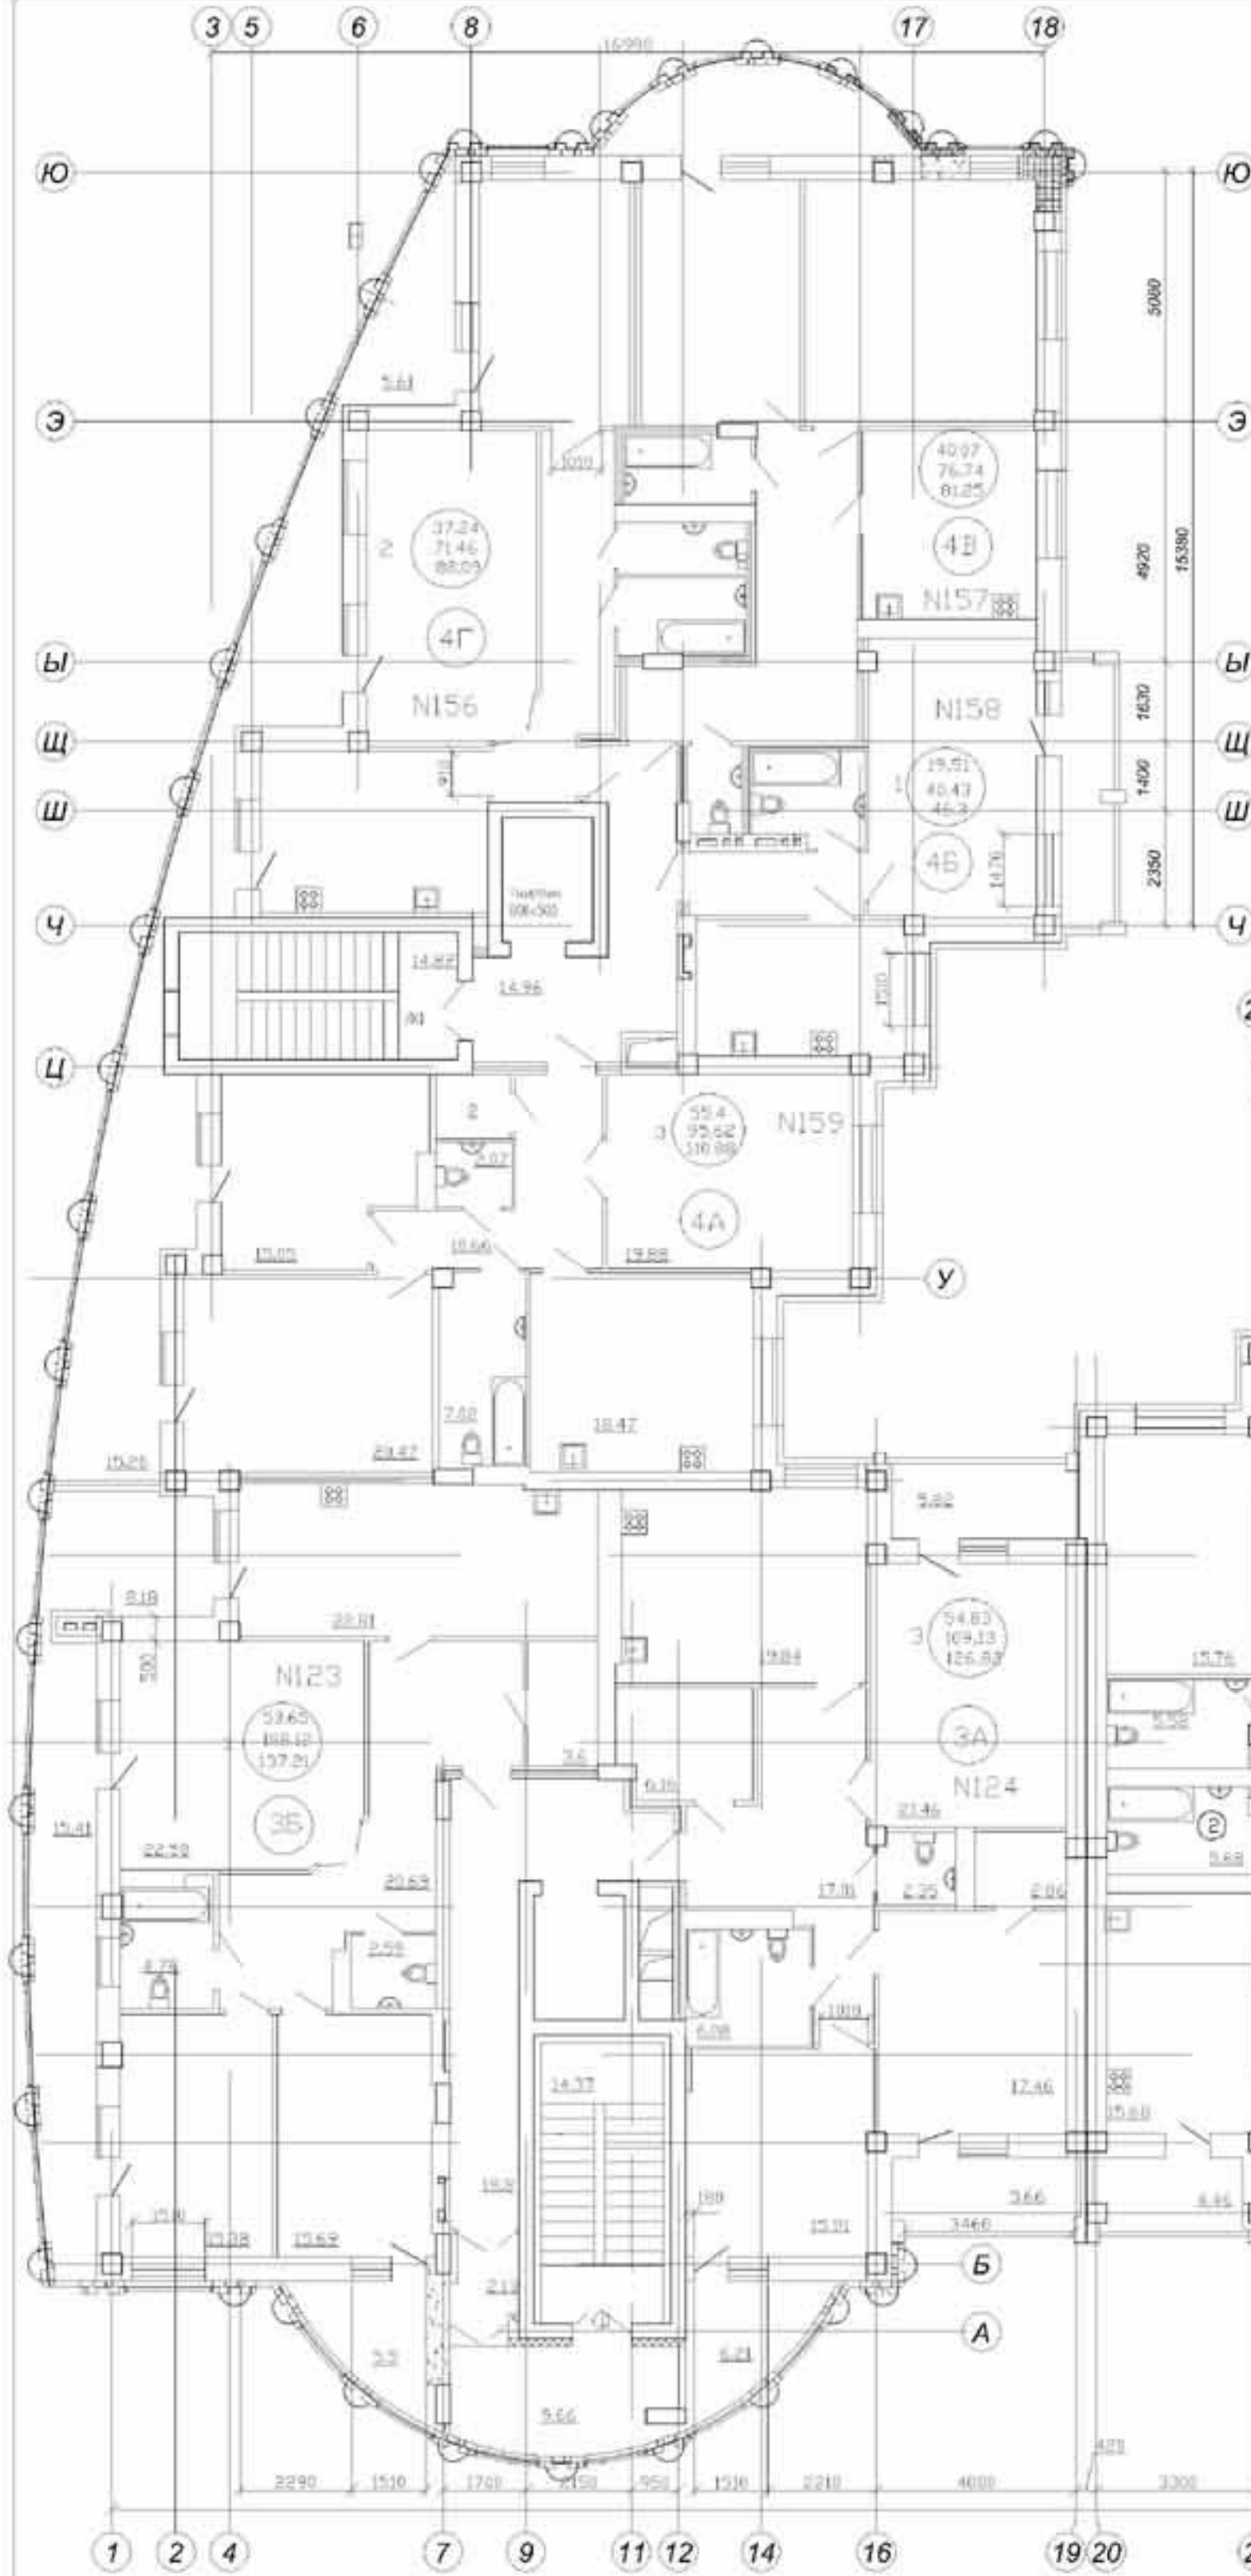



Схема секция здания

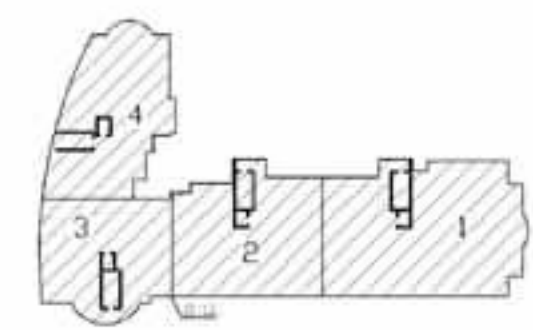

- 1 - 10 этаж
- 2 - 10 этаж
- 3 - 10 этаж
- 4 - 10 этаж

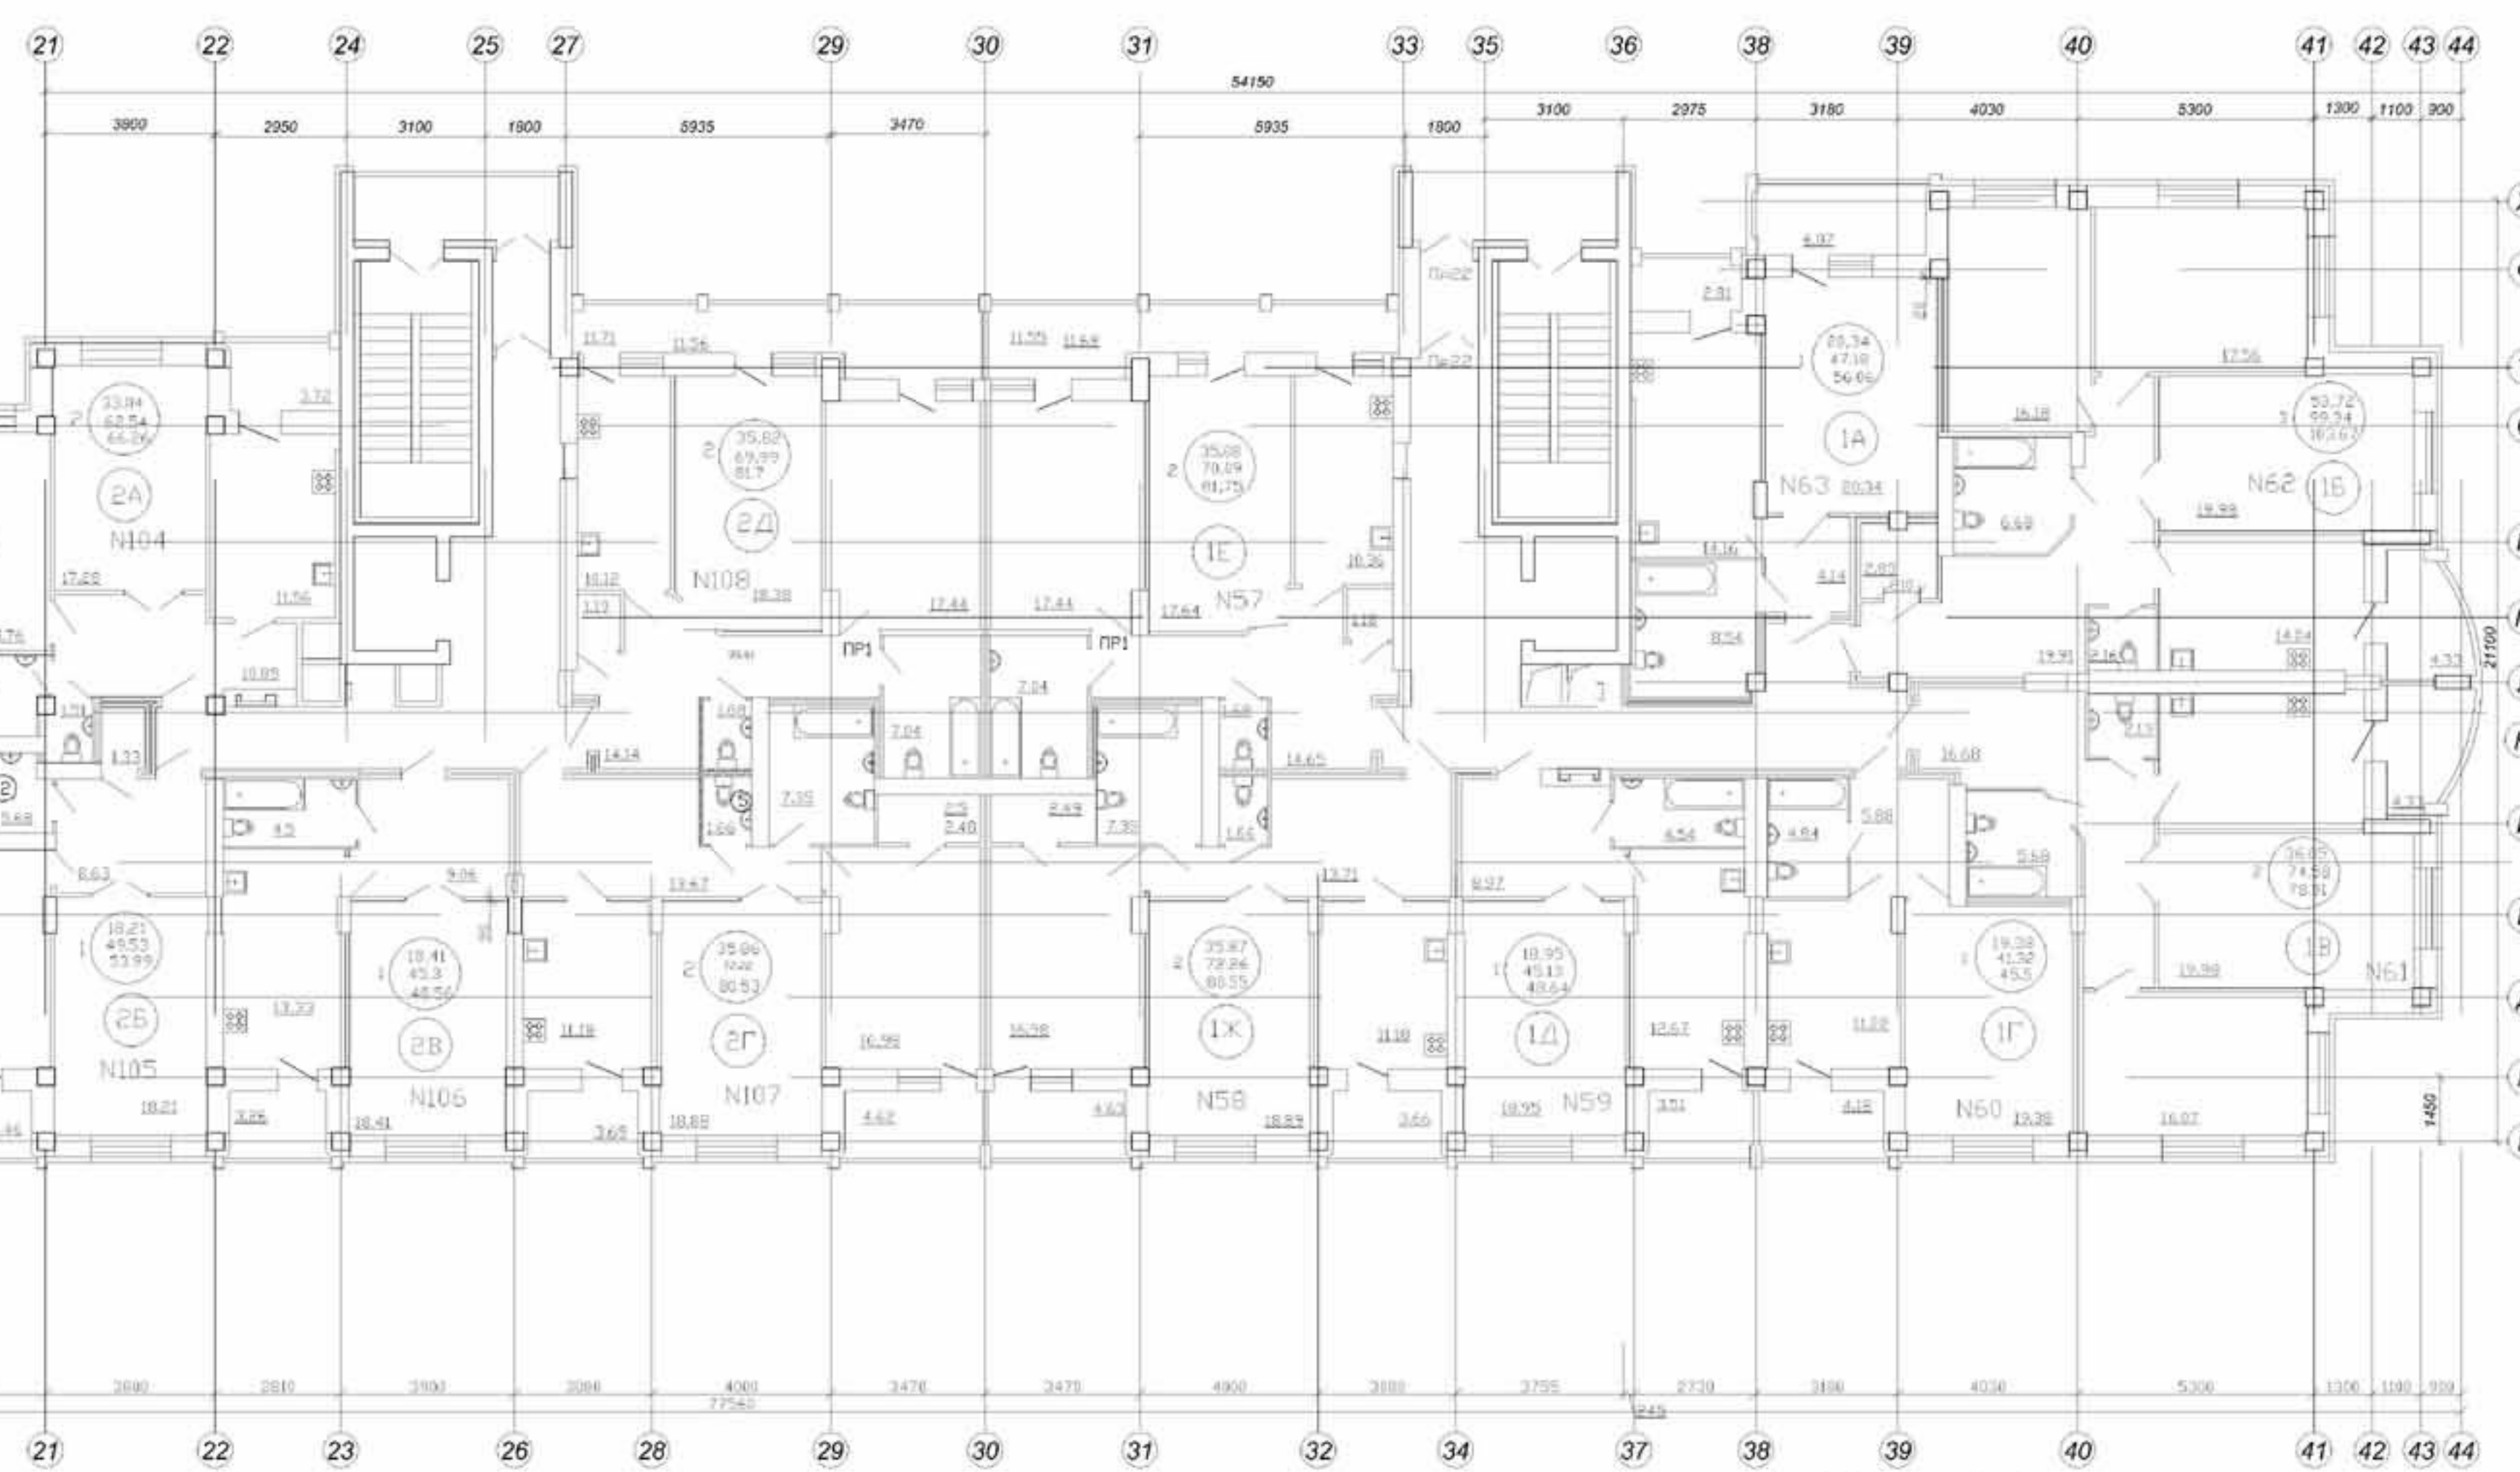

25/06-АС.1			
ООО "Специализированный"			
Разработчик	Щедров	70	82
План 10 этажа			
ООО "ТехСтрой"			

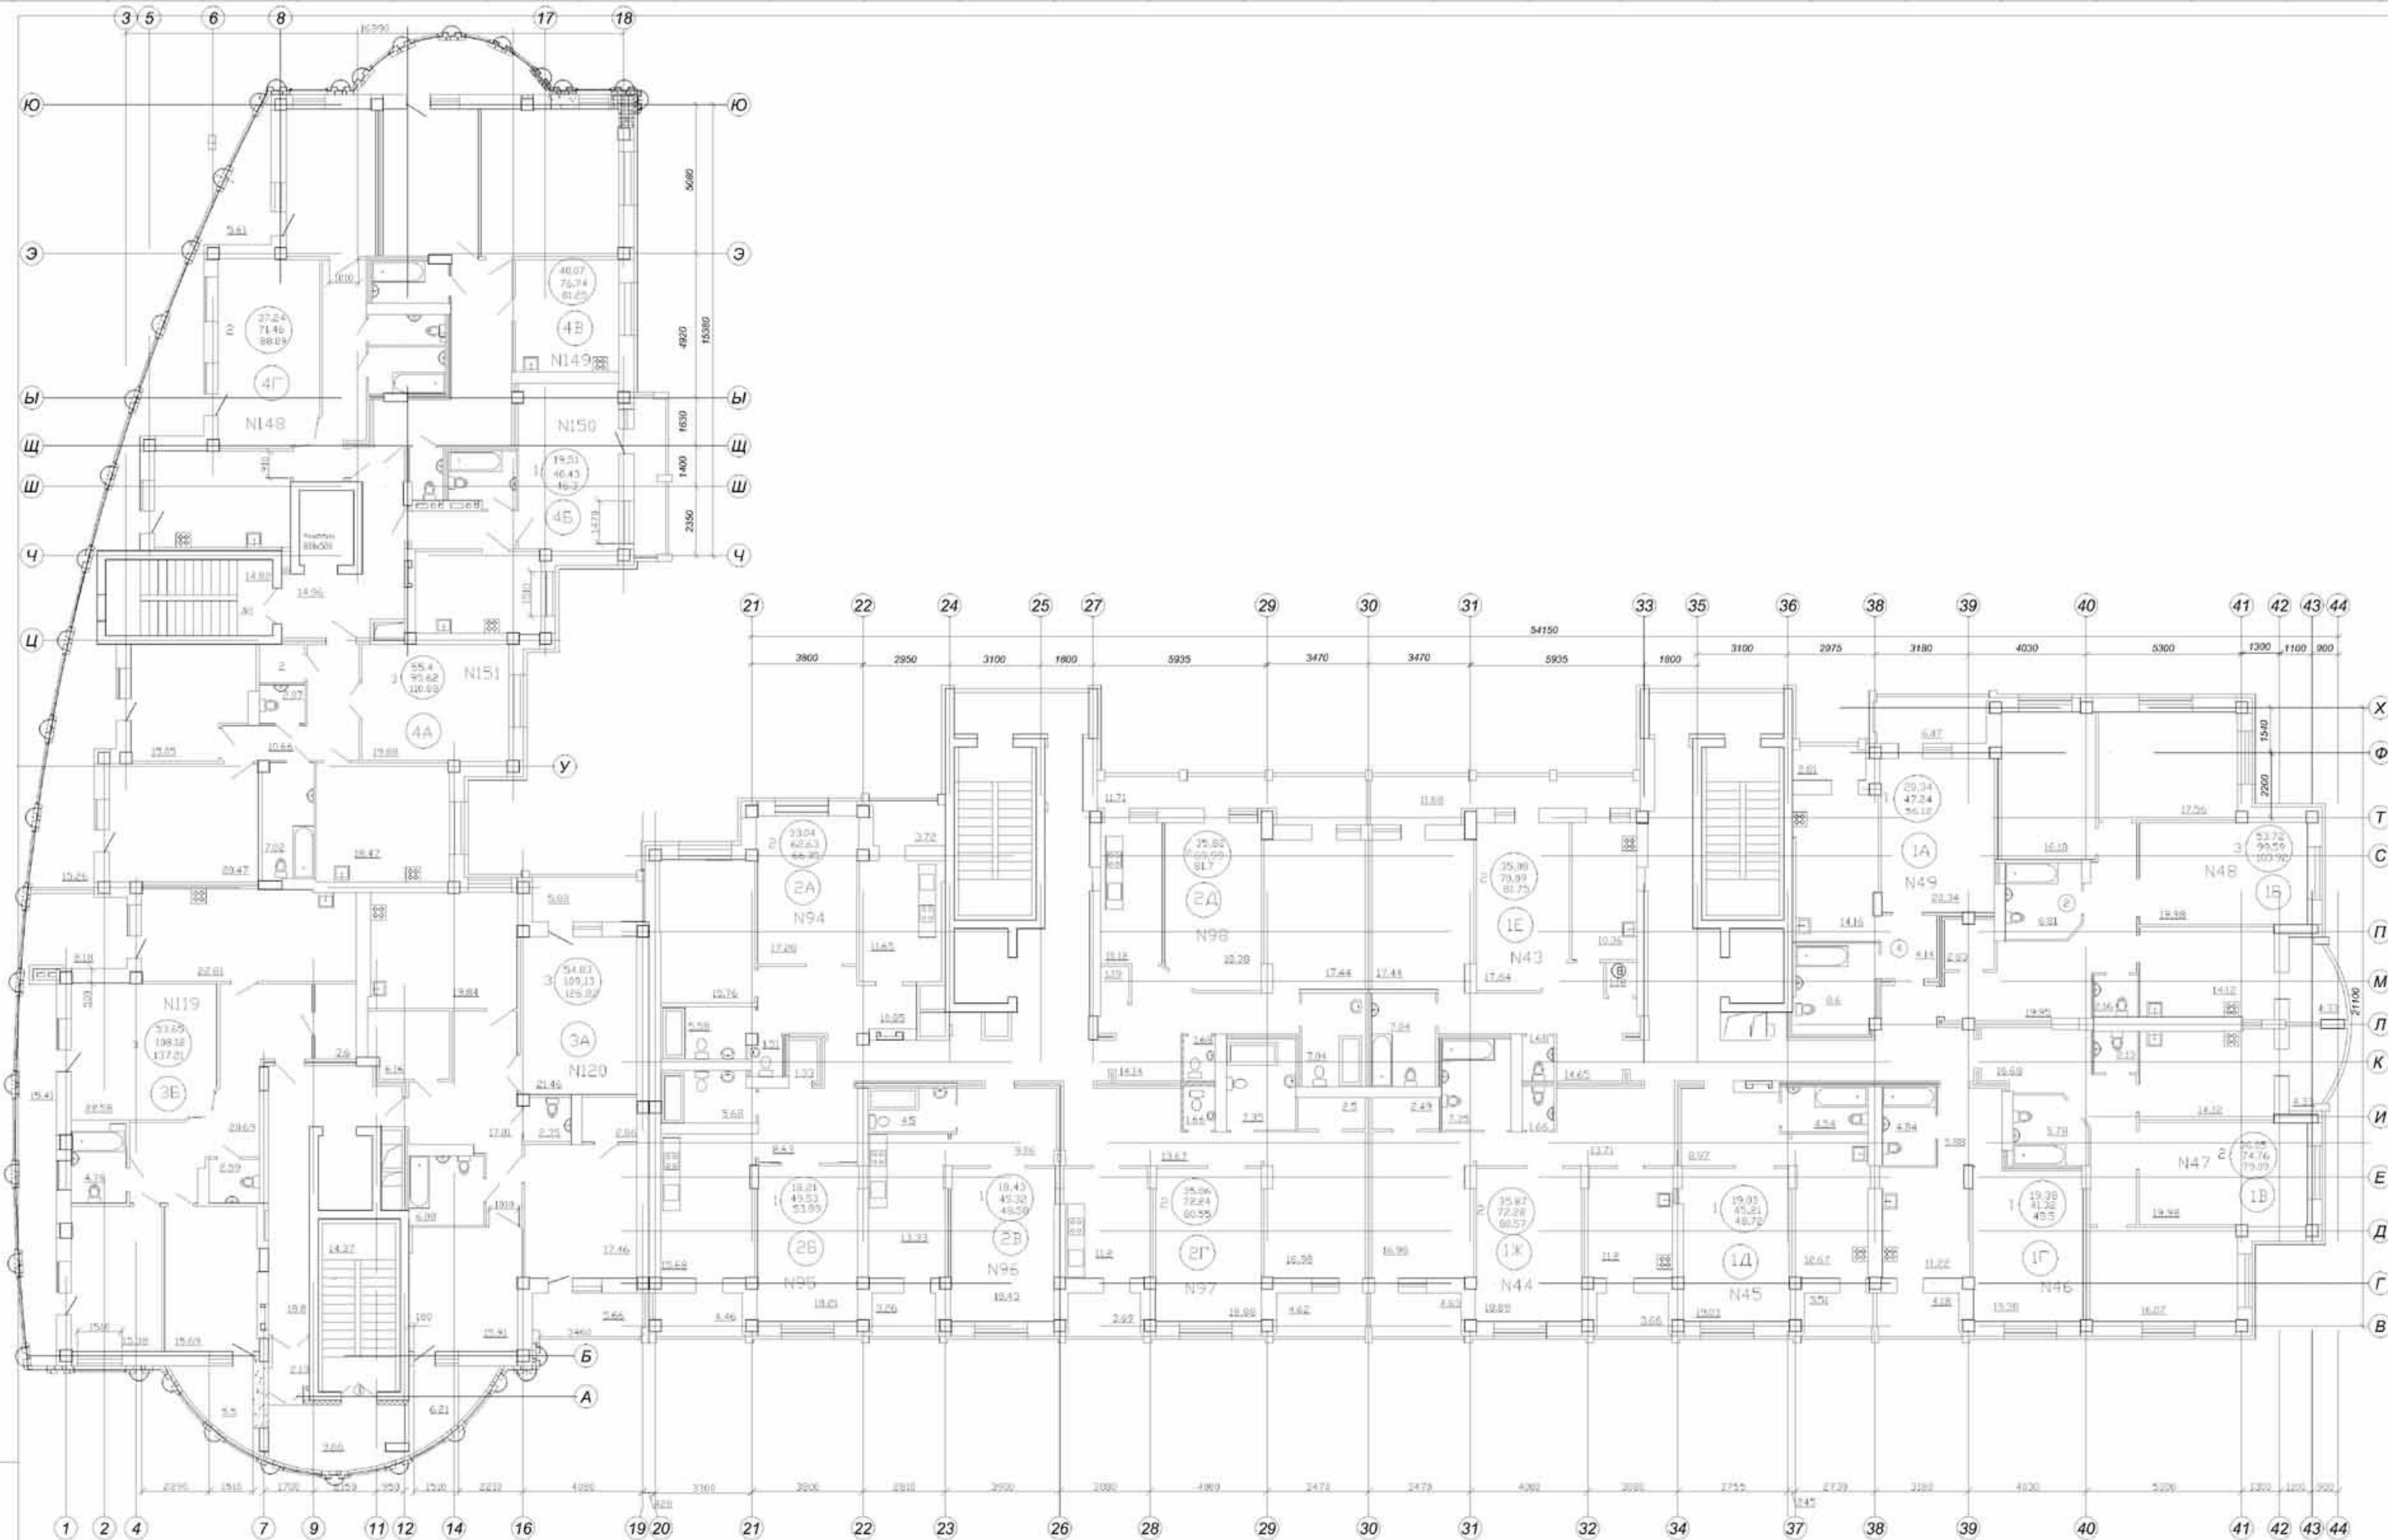


Имя и Фамилия
Подпись и дата
Всего листов

25/06-АС.1				
ООО "Специалстрой"				
План 8 этажа			78	90
			ООО "Специалстрой"	

ЖИЛОЙ ДОМ ПО УЛ. КУРАШОВА



Ситуационный план
1 : 10 000

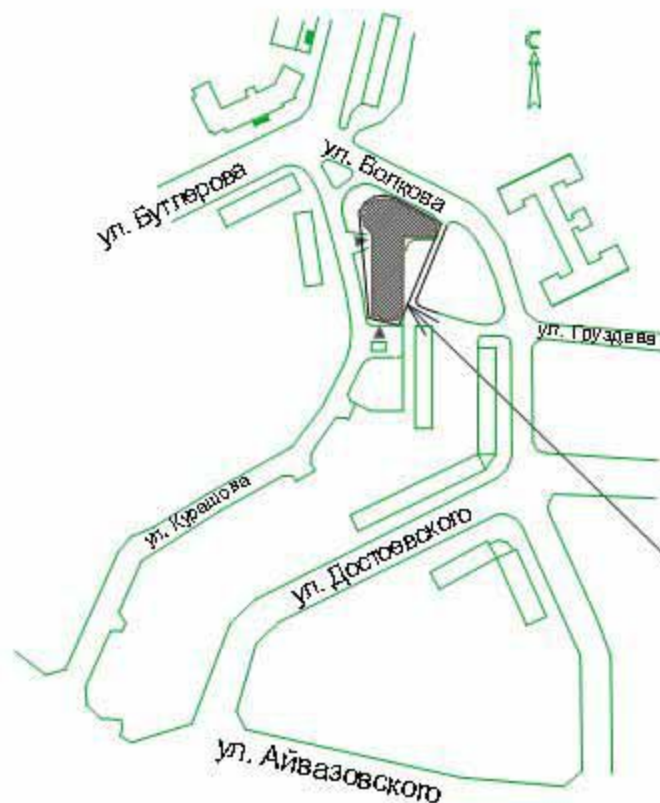


Основные
технико-экономические показатели

Площадь участка	2950 м ²
Количество квартир	159
Общая площадь жилая	12312,3 м ²
Пл. нежилая (л. кл., лифты, холлы)	1636,7 м ²
Общая площадь офисных и торговых помещений	2210,5 м ²
в т.ч. площадь магазинов	1228,5 м ²
площадь офисов	926,4 м ²
лестничных клеток	55,6 м ²
Количество машиномест	
встроенных автостоянок	166
Площадь автостоянок	6345,6 м ²
Площадь технических помещений	550,3 м ²

КАДАСТРОВЫЙ НОМЕР 16 : 50 : 011110 : 0070

ПЛОЩАДЬ УЧАСТКА 0,295 Га

ОБЩЕЕ ПО			
Площадь участка		0,295 Га	
М.контр.		Ситуационный план	

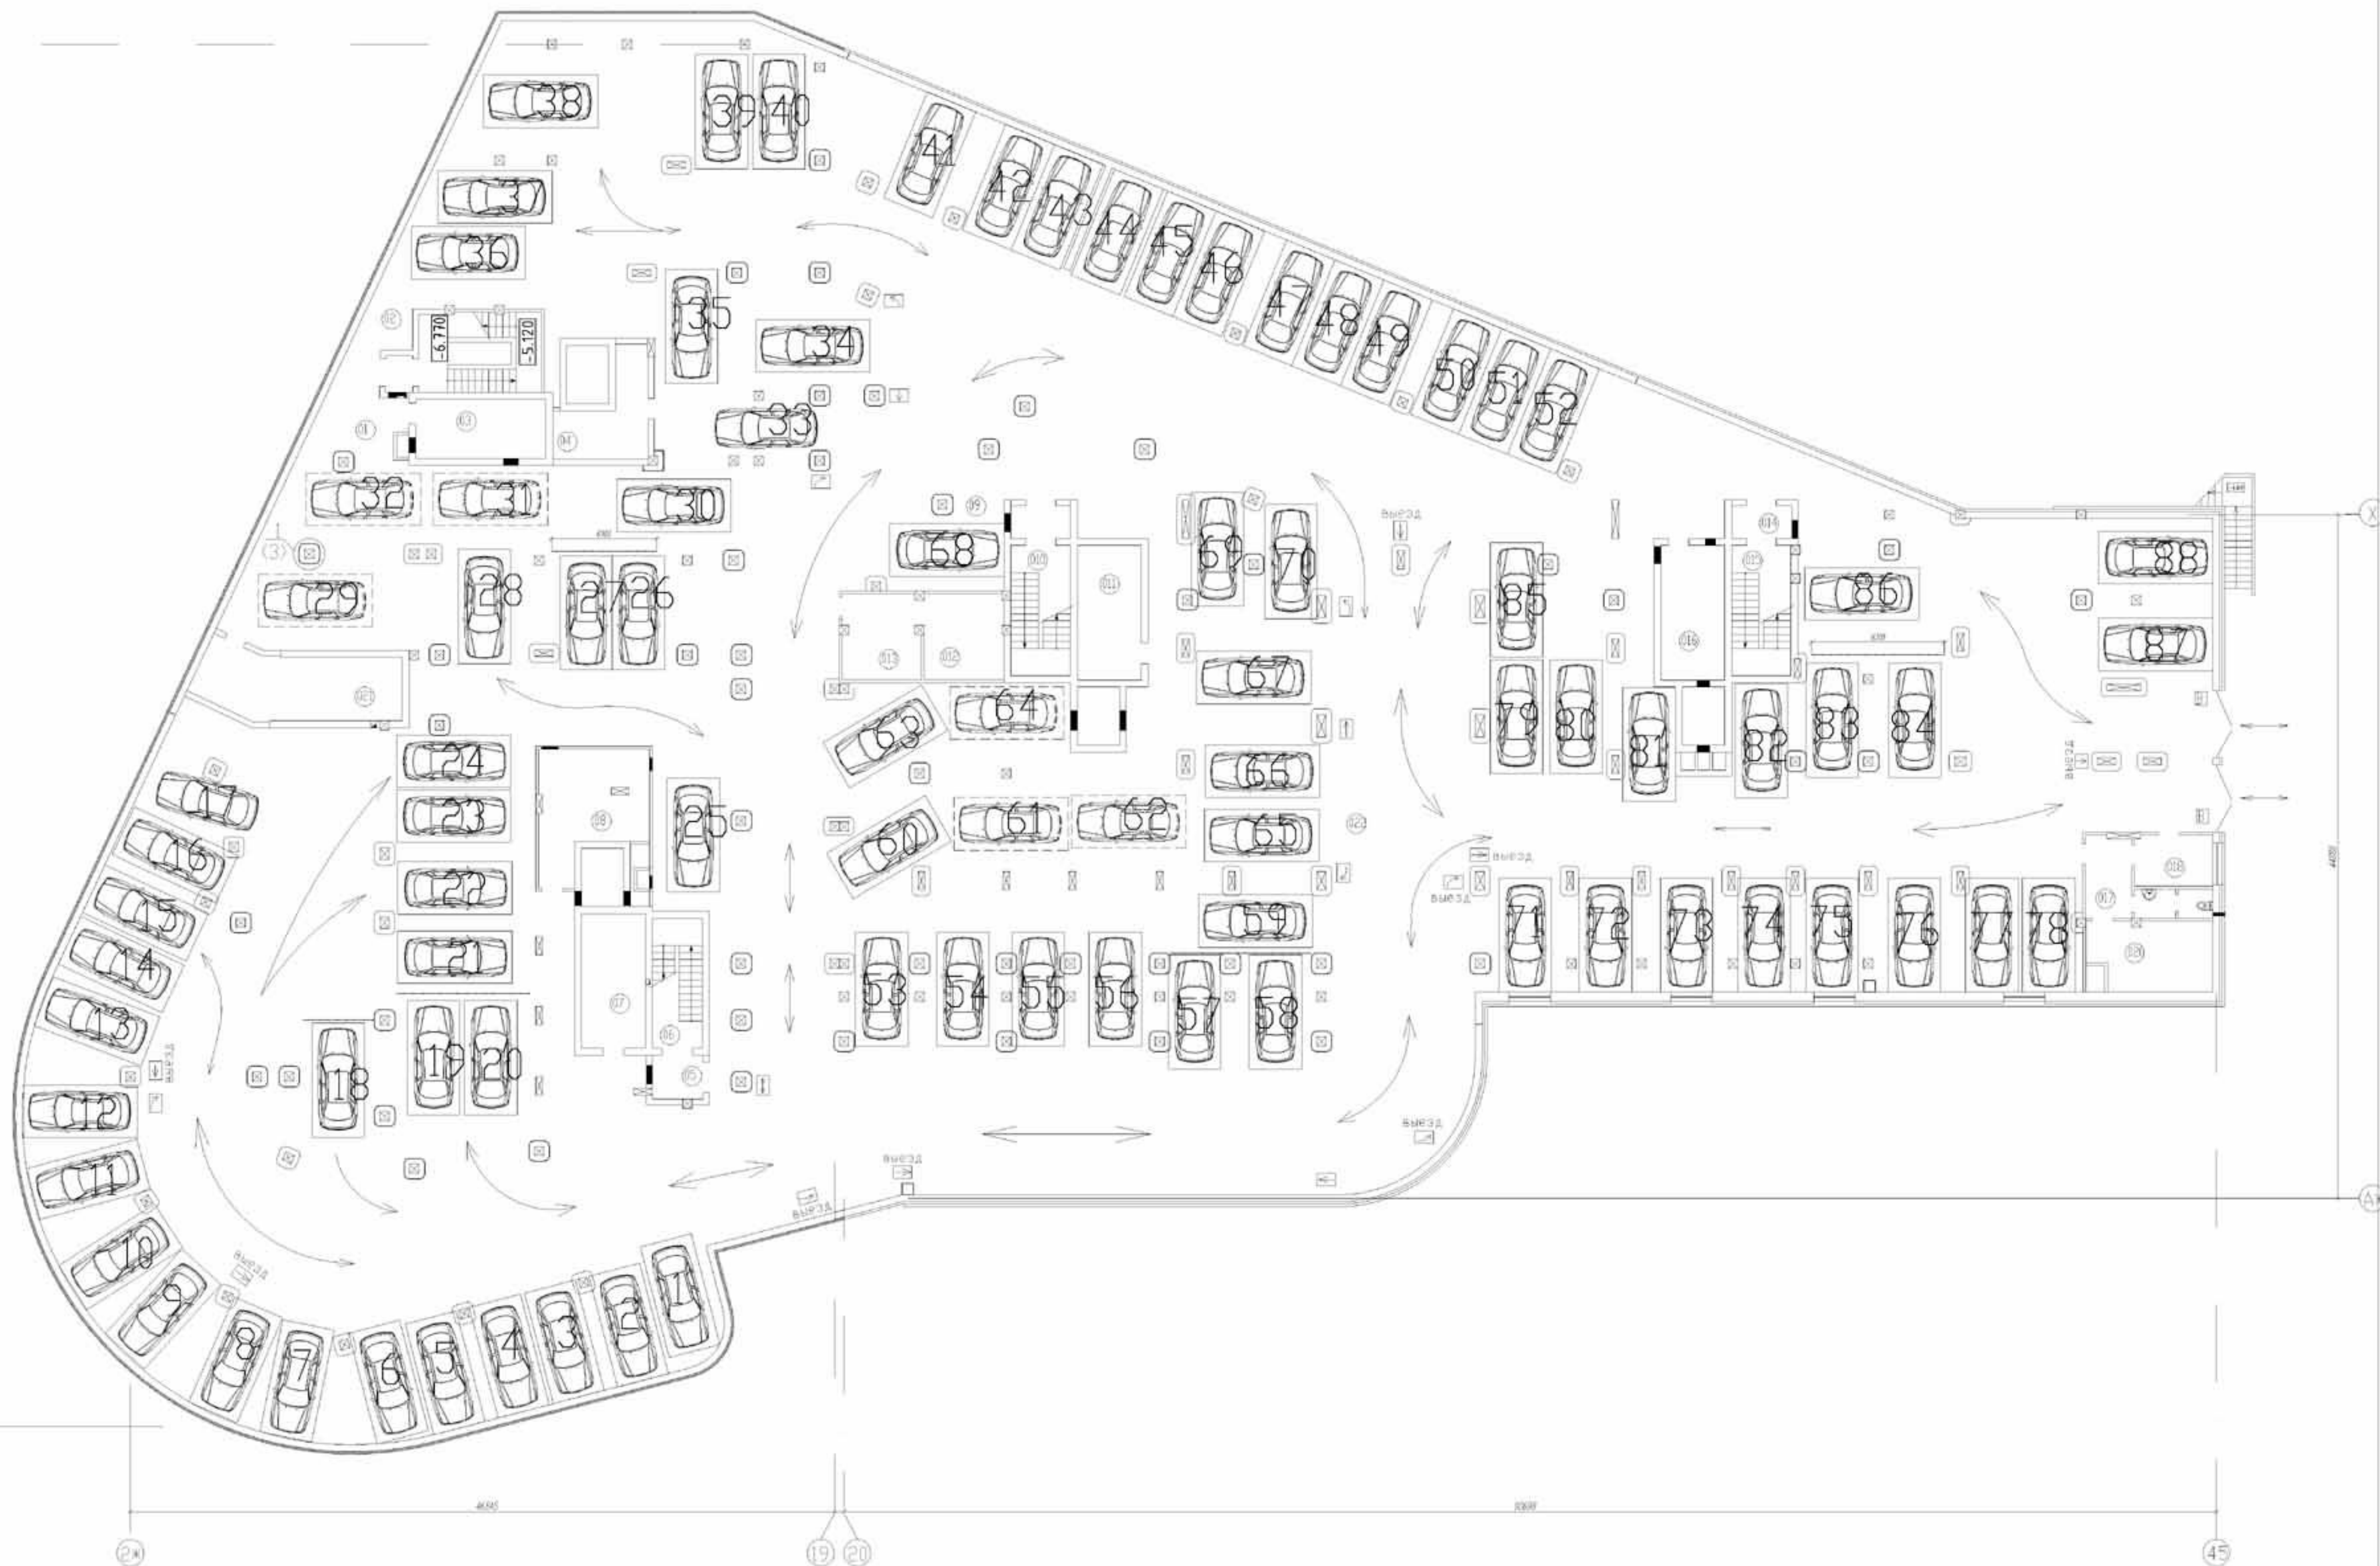


						25/06-ТК		
						ООО "Специалстрой"		

План стоянок и проезда автомобилей на отк. +5.750

ЖИЛОЙ ДОМ ПО УЛ. КУРАШОВА



ВИД ПО УЛ. БУТЛЕРОВА

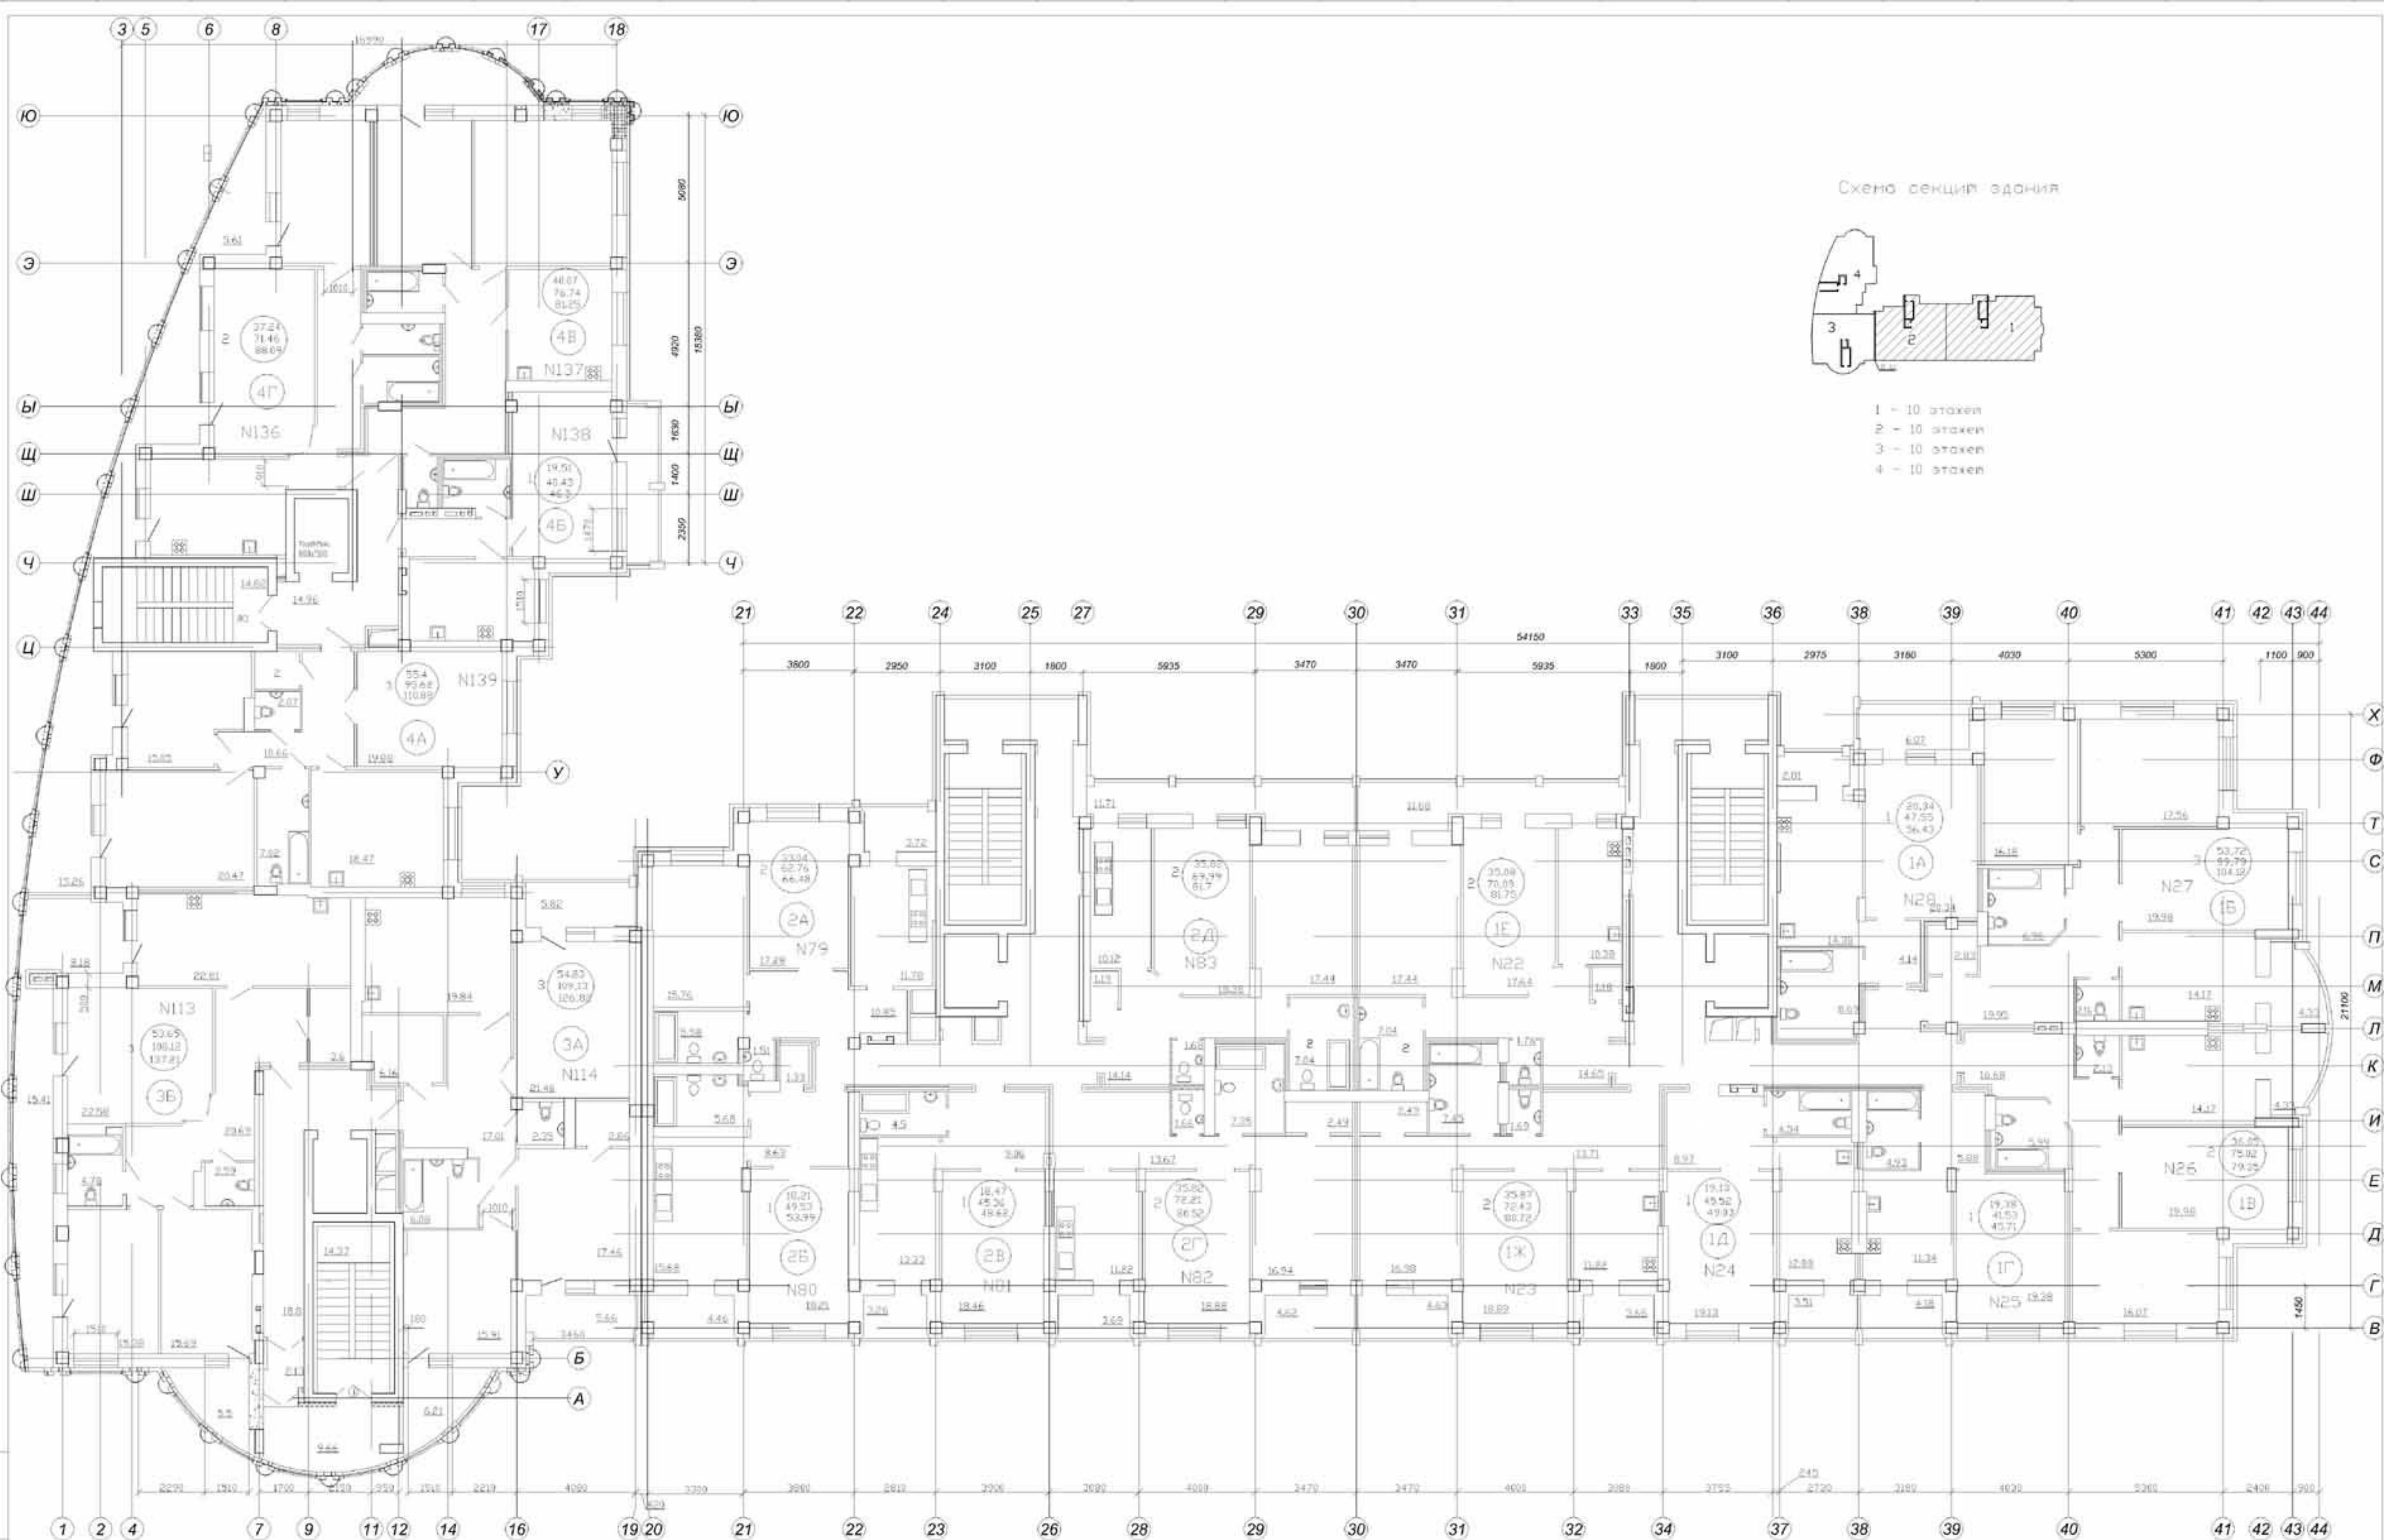

25/06-AC.1			
ООО "Специализиенстрой"			
Имя	Век	Лист	Нач.
Ген.	Конюков	Подпись	
Получен	Получен	Получен	Получен
Розов	Щедров	Розов	Щедров
План 5 этажа			
ООО "Тосстрой"			

ЖИЛОЙ ДОМ ПО УЛ. КУРАШОВА



ВИД ПО УЛ. БУТЛЕРОВА


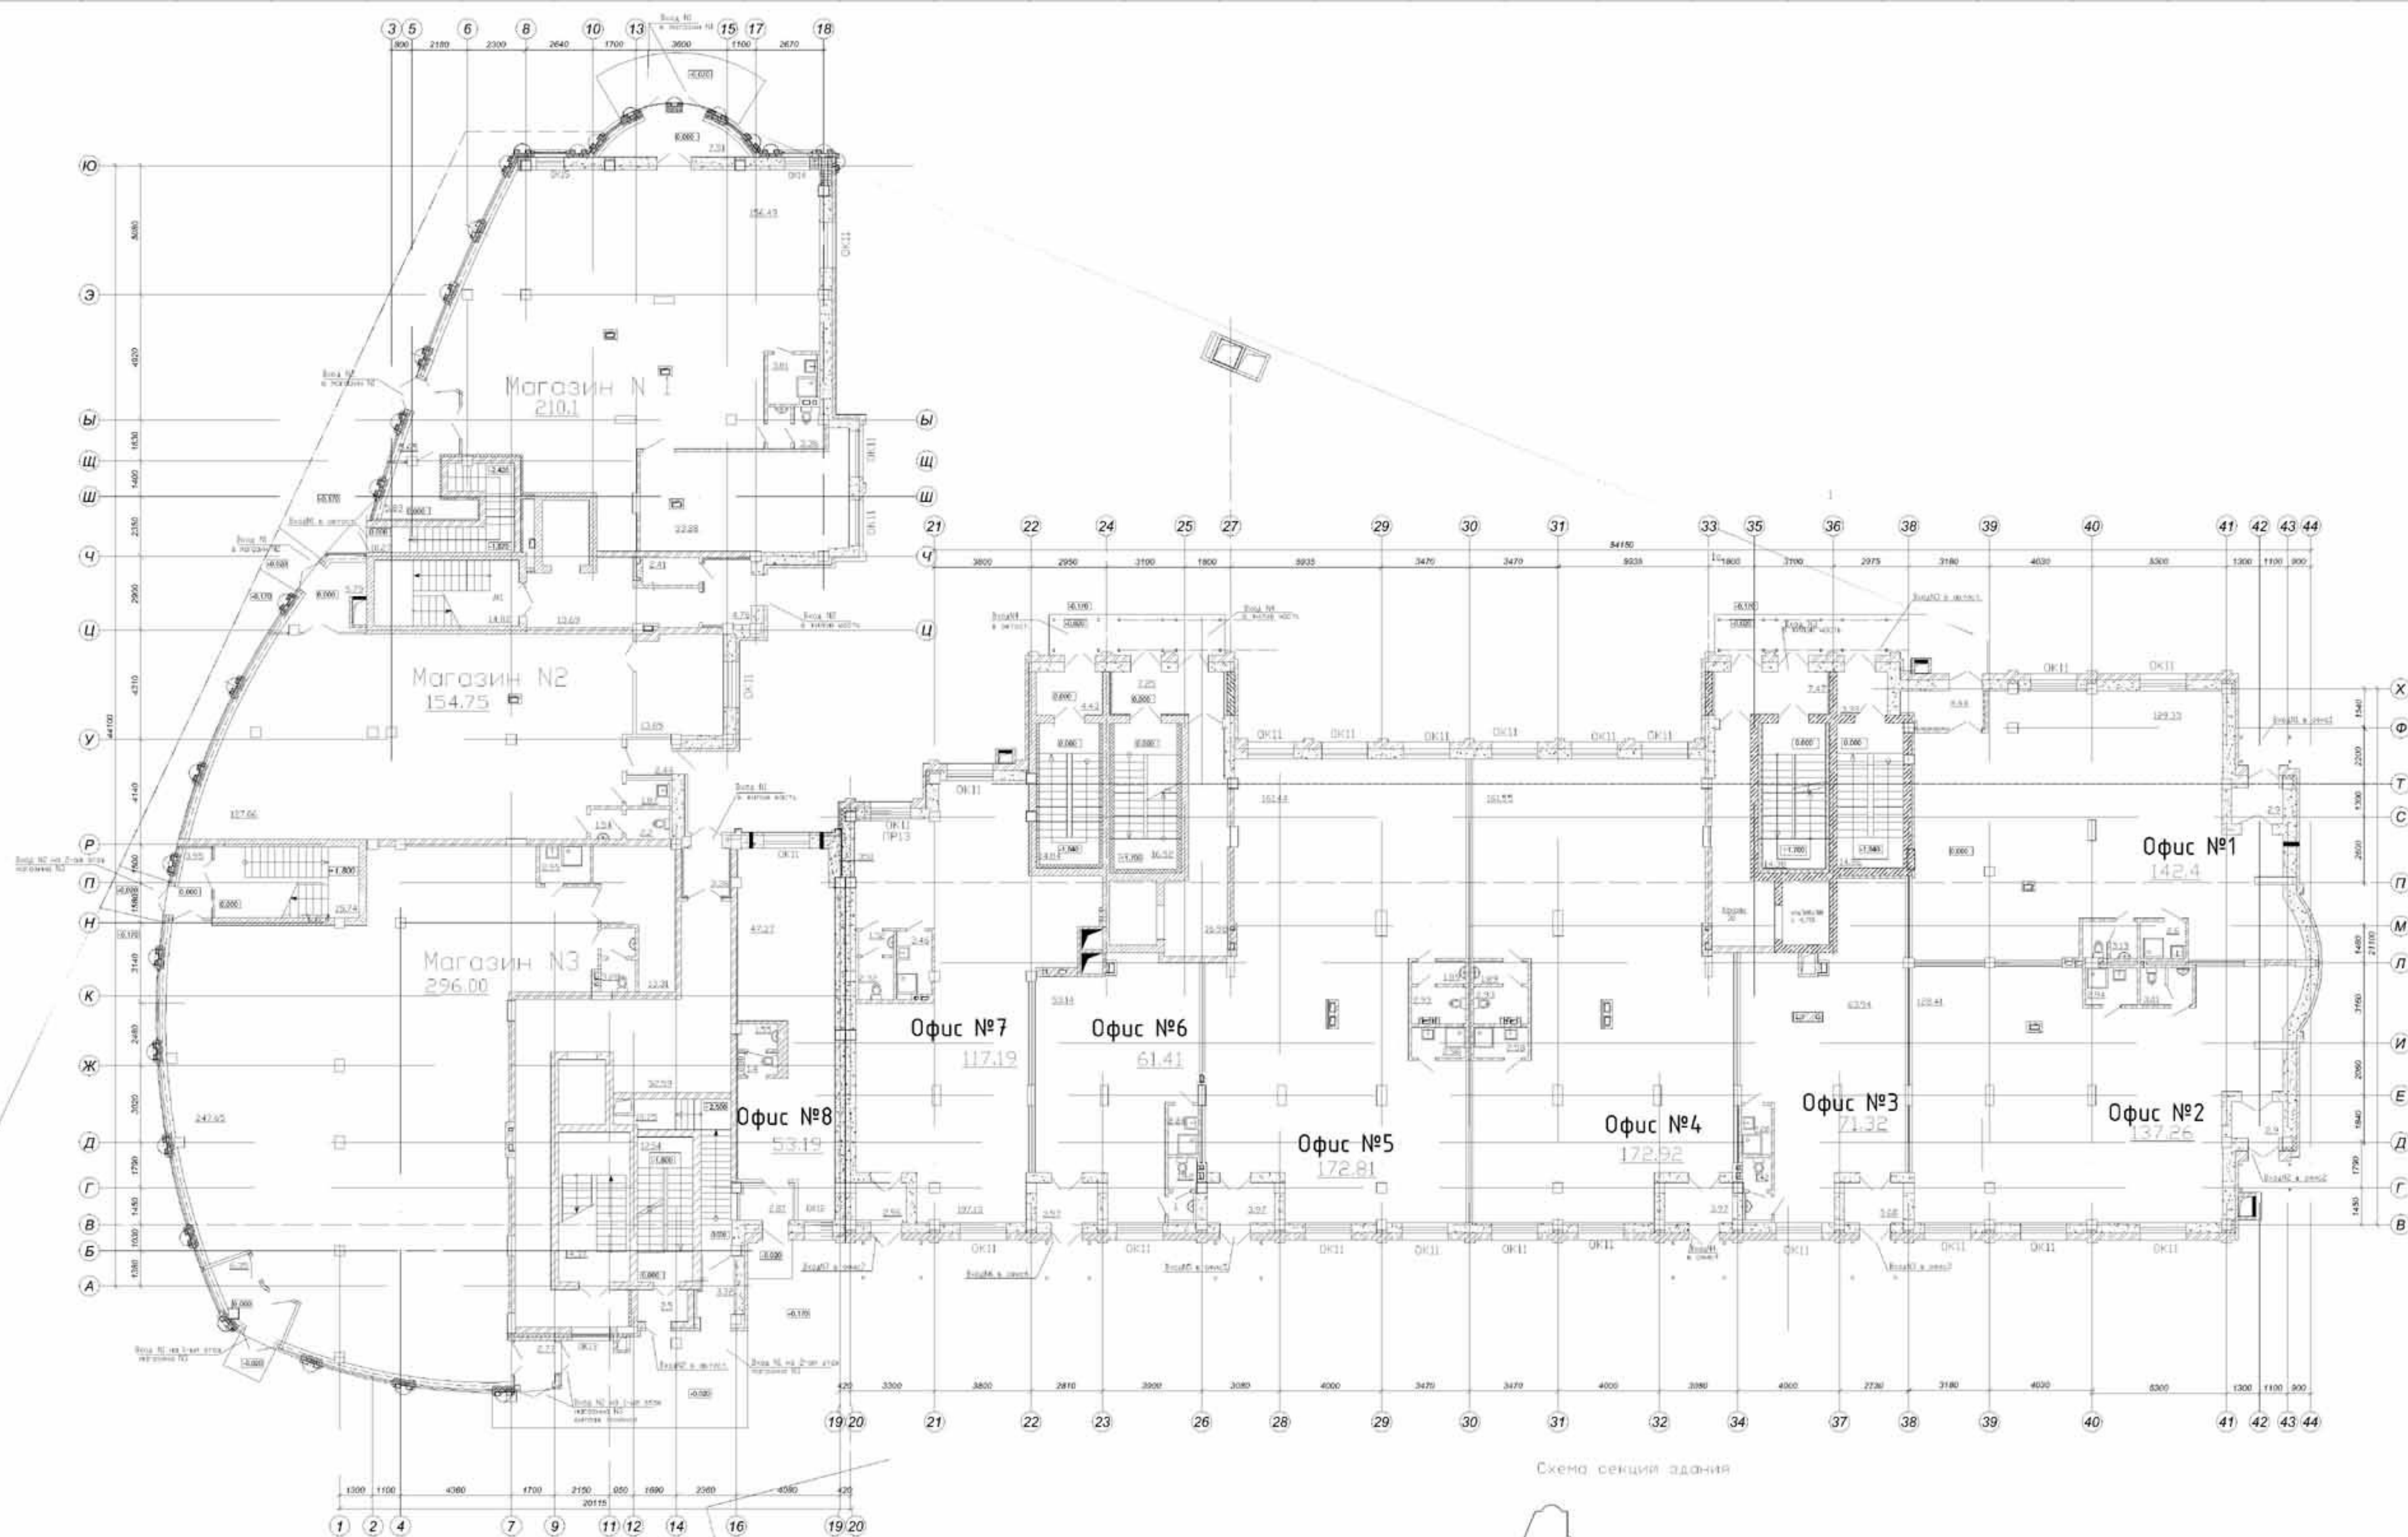


Схема секция здания

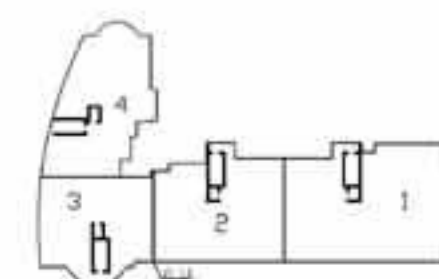

- 1 - 10 этаж
- 2 - 10 этаж
- 3 - 10 этаж
- 4 - 10 этаж

25/06-01			
ООО "Специализированный"			
План 1 этажа		000 "Специализированный"	